


Situace dopravního řešení při realizaci akce:  
Hrazany, p.č.314/4 T-mobile příp. NN  
- SITUACE OBJÍZDNÉ TRASY

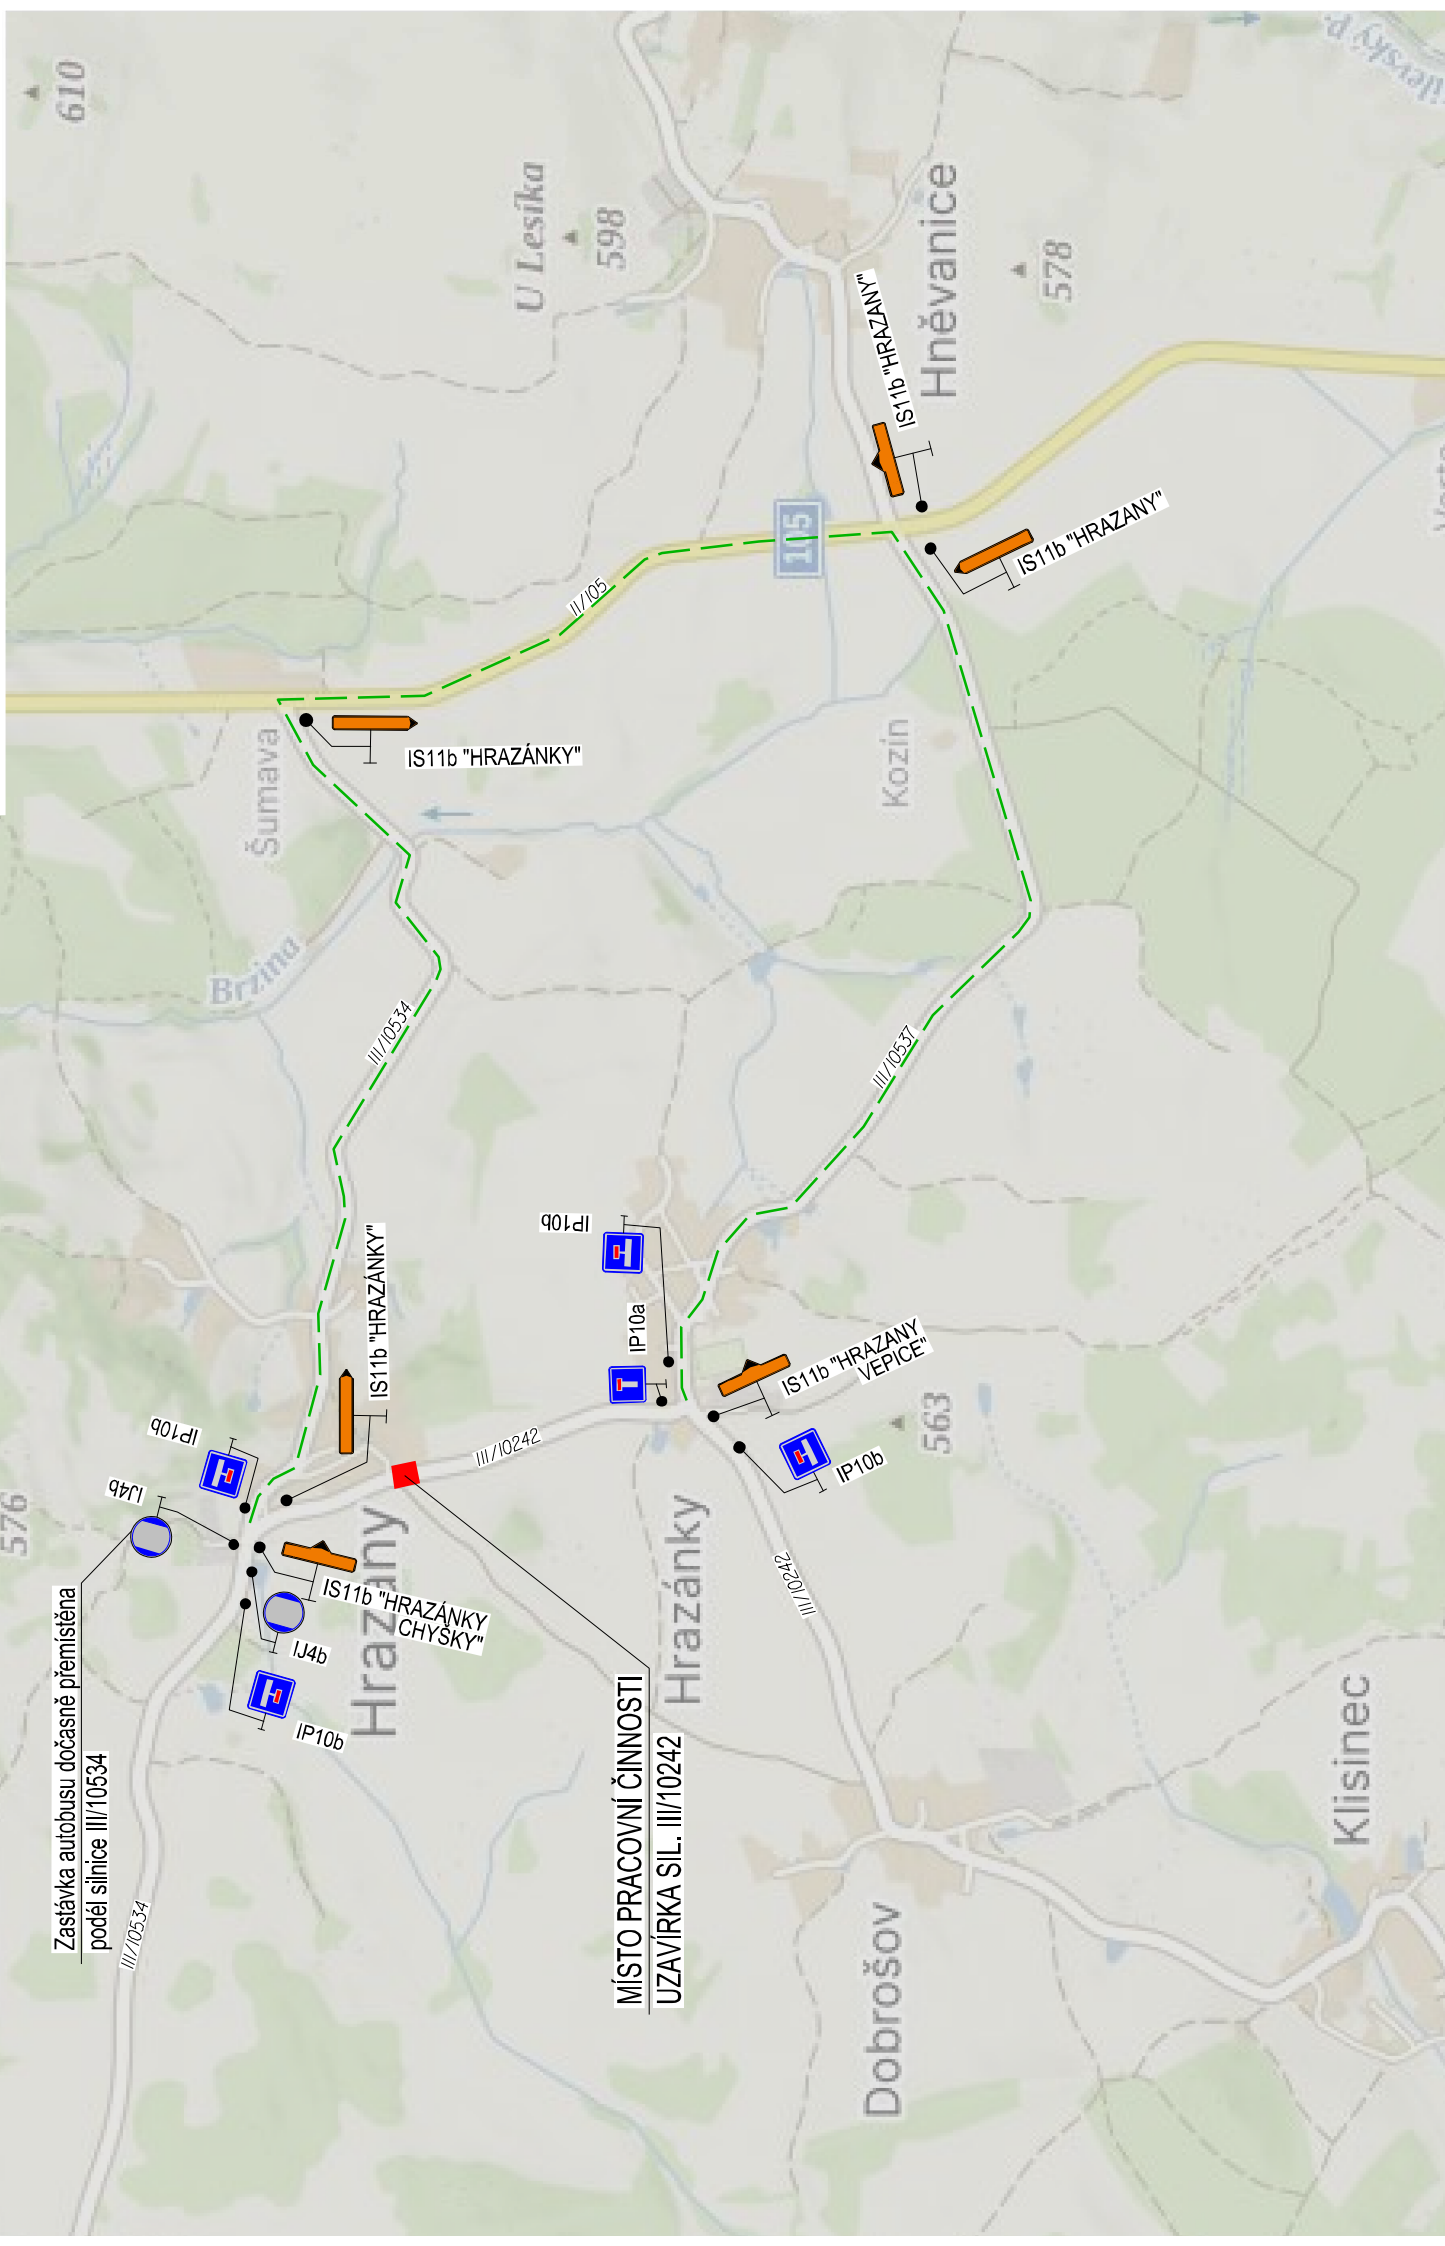

Zastávka autobusu dočasně přemístěna  
podél silnice III/10534

MÍSTO PRACOVNÍ ČINNOSTI  
UZAVÍRKA SIL. III/10242

610

U Lesíka

598

Hněvance

578

Šumava  
Brzina

IS11b "HRAZÁNKY"

IS11b "HRAZÁNY"

IS11b "HRAZÁNY"

IS11b "HRAZÁNKY"

IP10b

IP10a

IS11b "HRAZÁNY VEPIČE"

IP10b

Březina

576

IJ4b

IP10b

IS11b "HRAZÁNKY  
CHYŠKY"

IJ4b

IP10b

III/10242

Hrazánky

III/10242

563

Dobrošov

Klisinec