


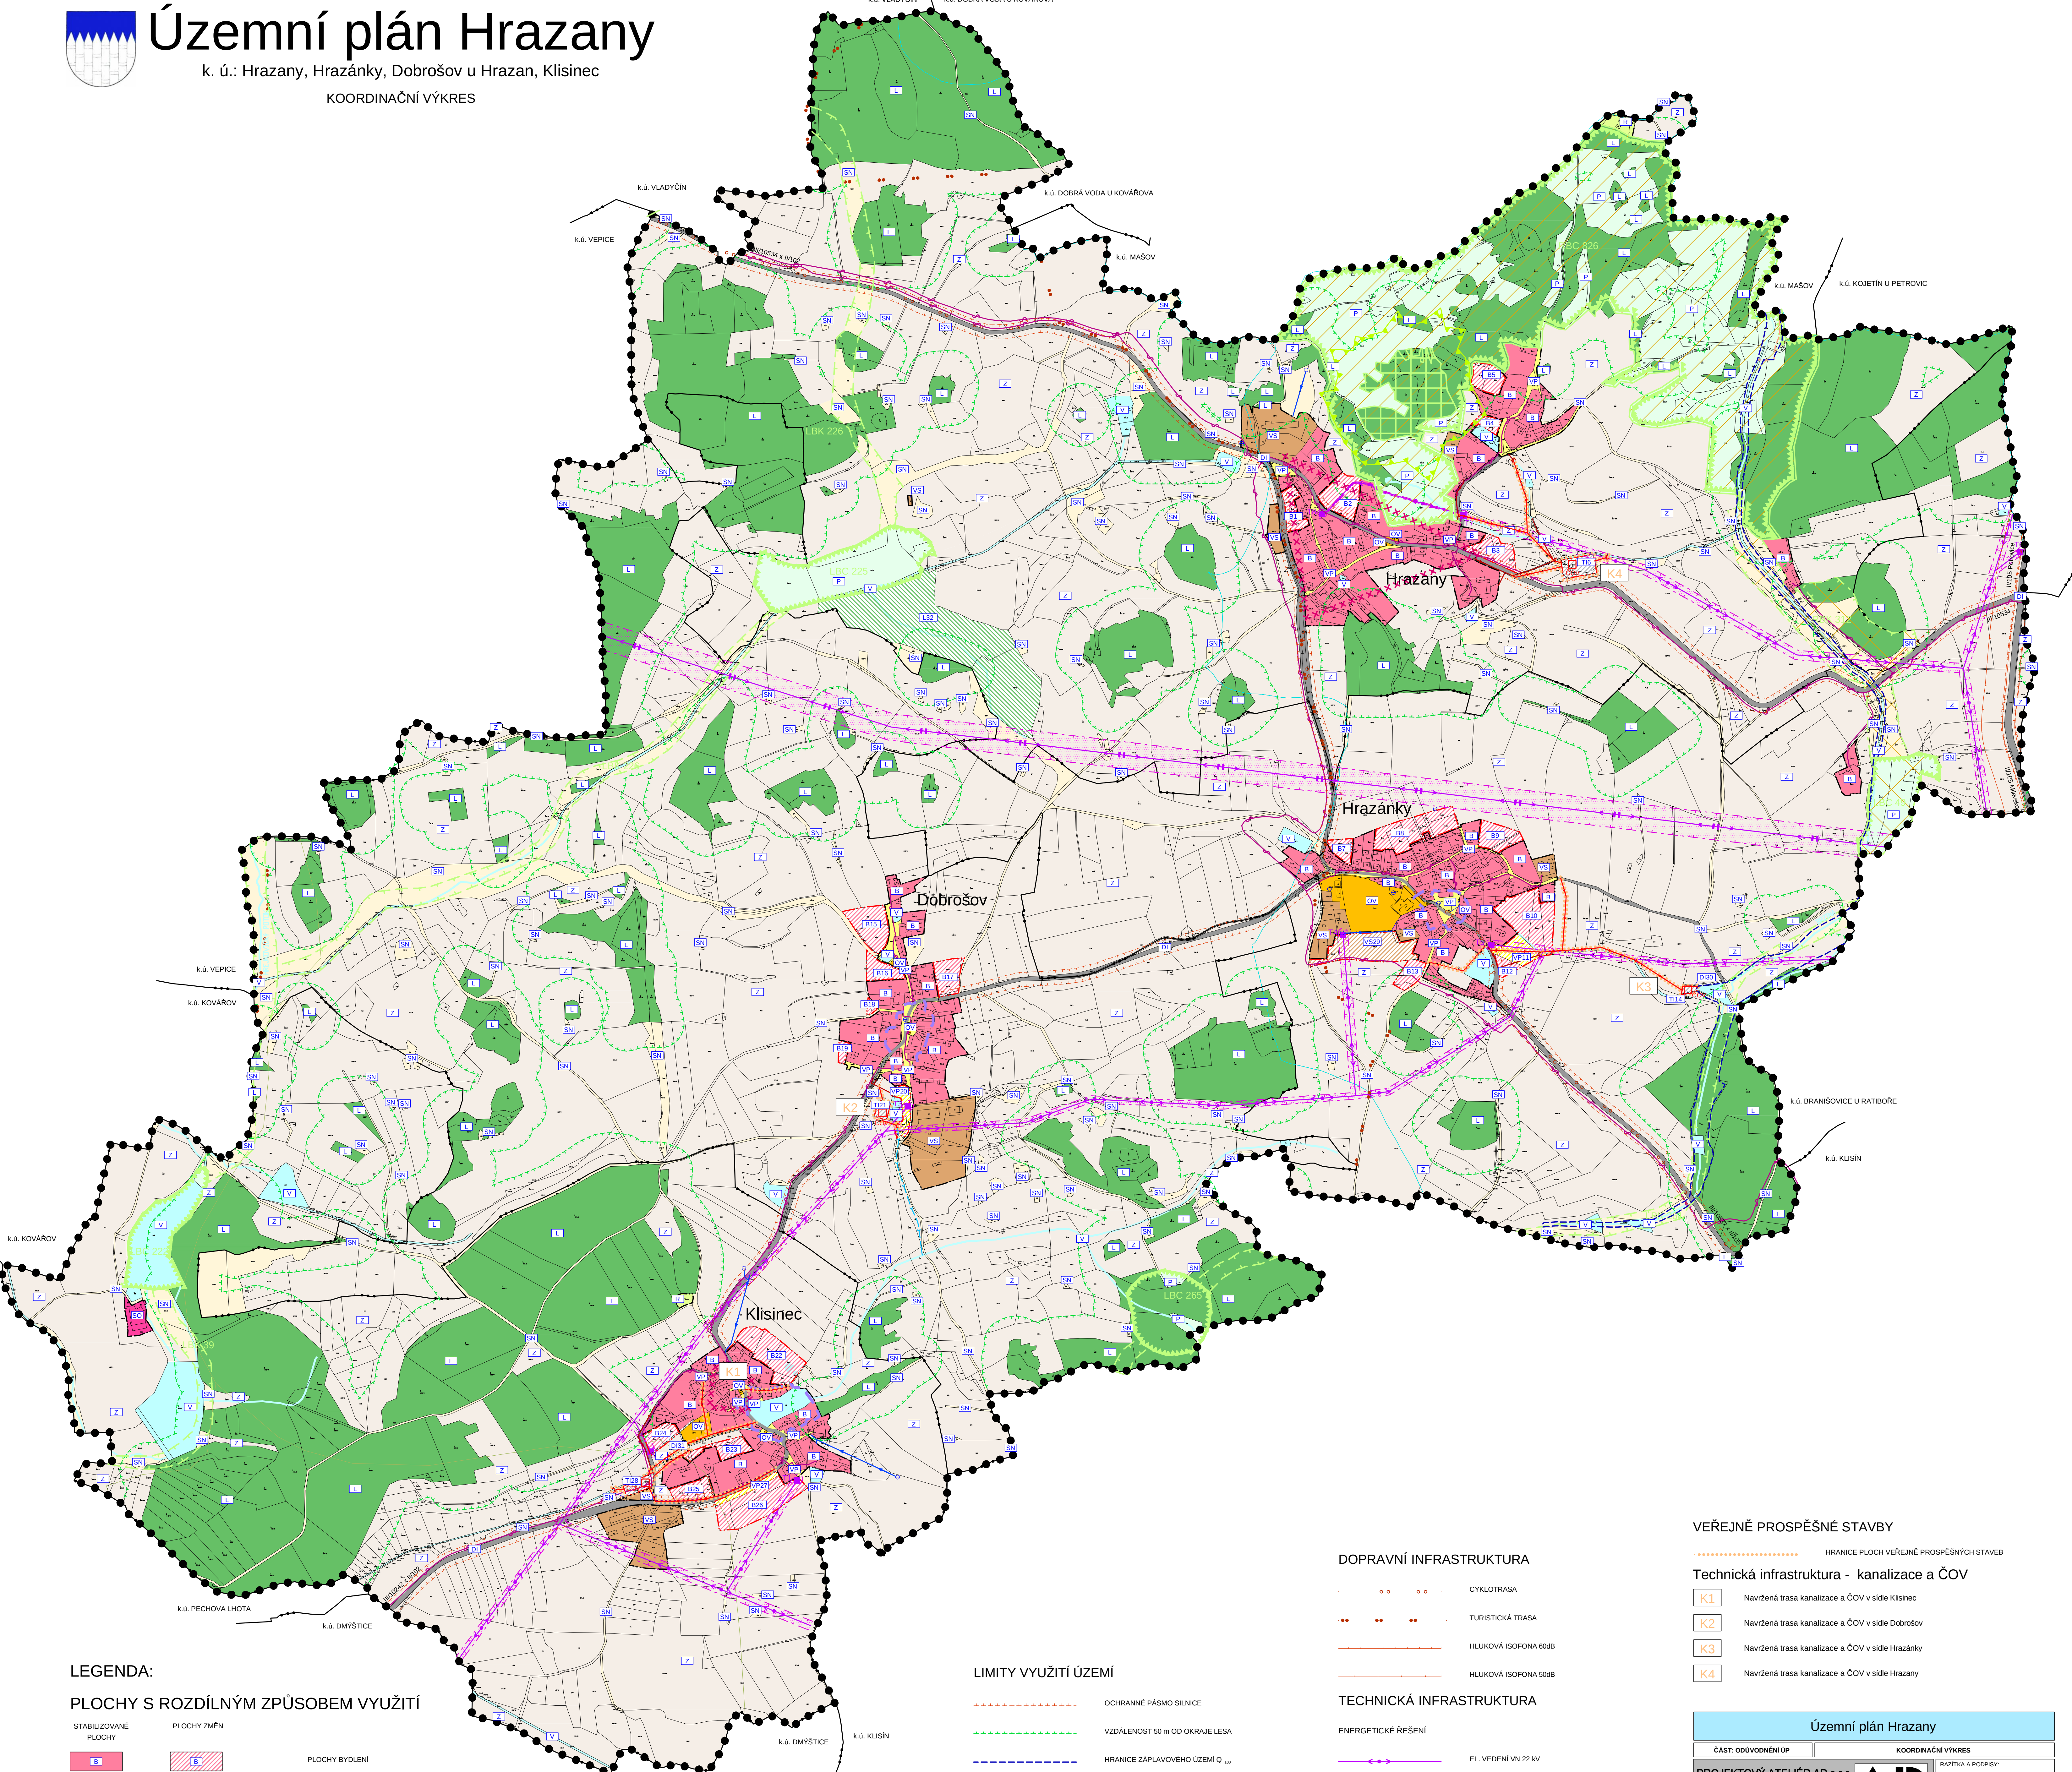

Územní plán Hrazany

k. ú.: Hrazany, Hrazánky, Dobrošov u Hrazan, Klisinec

KOORDINAČNÍ VÝKRES



LEGENDA:

PLOCHY S ROZDÍLNÝM ZPŮSOBEM VYUŽITÍ

STABILIZOVANÉ PLOCHY	PLOCHY ZMĚN	
B	B1	PLOCHY BYDLENÍ
OV		PLOCHY OBČANSKÉHO VYBAVENÍ
SO		PLOCHY SMÍŠENÉ OBYTNÉ
VS	VS	PLOCHY VÝROBY A SKLADOVÁNÍ
	T1	PLOCHY TECHNICKÉ INFRASTRUKTURY
R		PLOCHY REKREACE
VP	VP	PLOCHY VEŘEJNÝCH PROSTRANSTVÍ
DI	DI	PLOCHY DOPRAVNÍ INFRASTRUKTURY
V		PLOCHY VODNÍ A VODOHOSPODÁŘSKÉ
L	L	PLOCHY LESNÍ
P		PLOCHY PŘÍRODNÍ
Z		PLOCHY ZEMĚDĚLSKÉ
SN		PLOCHY SMÍŠENÉ NEZASTAVĚNÉHO ÚZEMÍ

VYMEZUJÍCÍ HRANICE

● ● ● ● ● ● ● ●	HRANICE ŘEŠENÉHO ÚZEMÍ
— — — — —	HRANICE KATASTRÁLNÍHO ÚZEMÍ
— — — — —	HRANICE ZASTAVĚNÉHO ÚZEMÍ
— — — — —	HRANICE ZASTAVITELNÝCH PLOCH
— — — — —	HRANICE PLOCH S ROZDÍLNÝM ZPŮSOBEM VYUŽITÍ

INFORMATIVNÍ ÚDAJE

B	OZNAČENÍ STABILIZOVANÝCH PLOCH
B1	OZNAČENÍ PLOCH ZMĚN
— — — — —	HYDROLOGICKÉ ČLENĚNÍ
— — — — —	BIOCHORY

LIMITY VYUŽITÍ ÚZEMÍ

— — — — —	OCHRANNÉ PÁSMO SILNICE
— — — — —	VZDÁLENOST 50 m OD OKRAJE LESA
— — — — —	HRANICE ZÁPLAVOVÉHO ÚZEMÍ Q ₁₀₀
— — — — —	HRANICE ZÁPLAVOVÉHO ÚZEMÍ - AKTIVNÍ ZÓNA
— — — — —	OCHRANNÉ PÁSMO ELEKTRICKÉHO VEDENÍ
— — — — —	ÚSES A OCHRANA ŽIVOTNÍHO PROSTŘEDÍ
— — — — —	REGIONÁLNÍ BIOCENTRUM
— — — — —	REGIONÁLNÍ BIOKORIDOR
— — — — —	LOKÁLNÍ BIOCENTRUM
— — — — —	LOKÁLNÍ BIOKORIDOR
— — — — —	PŘÍRODNÍ PAMÁTKA
— — — — —	OCHRANNÉ PÁSMO PŘÍRODNÍ PAMÁTKY
— — — — —	OCHRANA KULTURNÍCH HODNOT
— — — — —	URBANISTICKY HDNOTNÁ ČÁST
— — — — —	ÚZEMÍ S ARCHEOLOGICKÝMI NÁLEZY

DOPRAVNÍ INFRASTRUKTURA

— — — — —	CYKLOTRASA
— — — — —	TURISTICKÁ TRASA
— — — — —	HLUKOVÁ ISOFONA 60dB
— — — — —	HLUKOVÁ ISOFONA 50dB

TECHNICKÁ INFRASTRUKTURA

— — — — —	EL. VEDENÍ VN 22 KV
— — — — —	EL. VEDENÍ VN 220 KV
— — — — —	TRAPOSTANICE
— — — — —	SPOJE A INFORMATIKA
— — — — —	TELEKOMUNIKAČNÍ KABEL
— — — — —	VODOHOSPODÁŘSKÉ ŘEŠENÍ
— — — — —	VODOVOD
— — — — —	VODNÍ ZDROJ
— — — — —	ČIŠTÍRNA ODPADNÍCH VOD - NÁVRH
— — — — —	KANALIZACE
— — — — —	KANALIZACE - NÁVRH
— — — — —	OTEVŘENÁ VODOTEČ
— — — — —	ZATRUBNĚNÁ VODOTEČ

VEŘEJNĚ PROSPĚŠNÉ STAVBY

— — — — — HRANICE PLOCH VEŘEJNĚ PROSPĚŠNÝCH STAVEB

Technická infrastruktura - kanalizace a ČOV

K1	Navržená trasa kanalizace a ČOV v sídle Klisinec
K2	Navržená trasa kanalizace a ČOV v sídle Dobrošov
K3	Navržená trasa kanalizace a ČOV v sídle Hrazánky
K4	Navržená trasa kanalizace a ČOV v sídle Hrazany

Územní plán Hrazany	
ČÁST: ODŮVODNĚNÍ ÚP	KOORDINAČNÍ VÝKRES
PROJEKTOVÝ ATELIER AD s.r.o. ING. ARCH. JAROSLAV DANĚK	
HUSOVA 4, C. BUDĚJOVICE, 370 01, TEL. 387 312 514, 805 277 998 www.atelierad.cz, atelierad@atelierad.cz, IČ 25194771, DIČ CZ25194771	
ZPRACOVATEL: ING. ARCH. JAROSLAV DANĚK	KRESLIL: LUKÁŠ HOLEMÝ
ZPRACOVATEL ÚSES: PŘEVZAT Z ÚAP A AZÚR JK	
ČÍSLO ZAKÁŽKY: 1_2013	ČÍSLO VÝKRESU: 4
DATUM: Květen 2017	ČÍSLO PÁRE: 1
MĚŘÍTKO: 1 : 5 000	
ZÁZNAM O ÚČINNOSTI	
DATUM NABÝTÍ ÚČINNOSTI	SPRAVNÍ ORGÁN, KTERÝ ÚP VYDAL
POŘIZOVATEL: MĚSTSKÝ ÚŘAD MILEVSKO Odbor regionálního rozvoje a územního plánování OPRAVNĚNÁ ÚŘEČNÍ OSOBA POŘIZOVATELE: Ing. Petr Svoboda - vedoucí odboru	ZASTUPITELSTVO OBCE HRAZANY
RAZÍTKO A PODPIS:	RAZÍTKO A PODPIS:

