


Územní plán Hrazany

k. ú.: Hrazany, Hrazánky, Dobrošov u Hrazan, Klisíneček

KOORDINAČNÍ VÝKRES

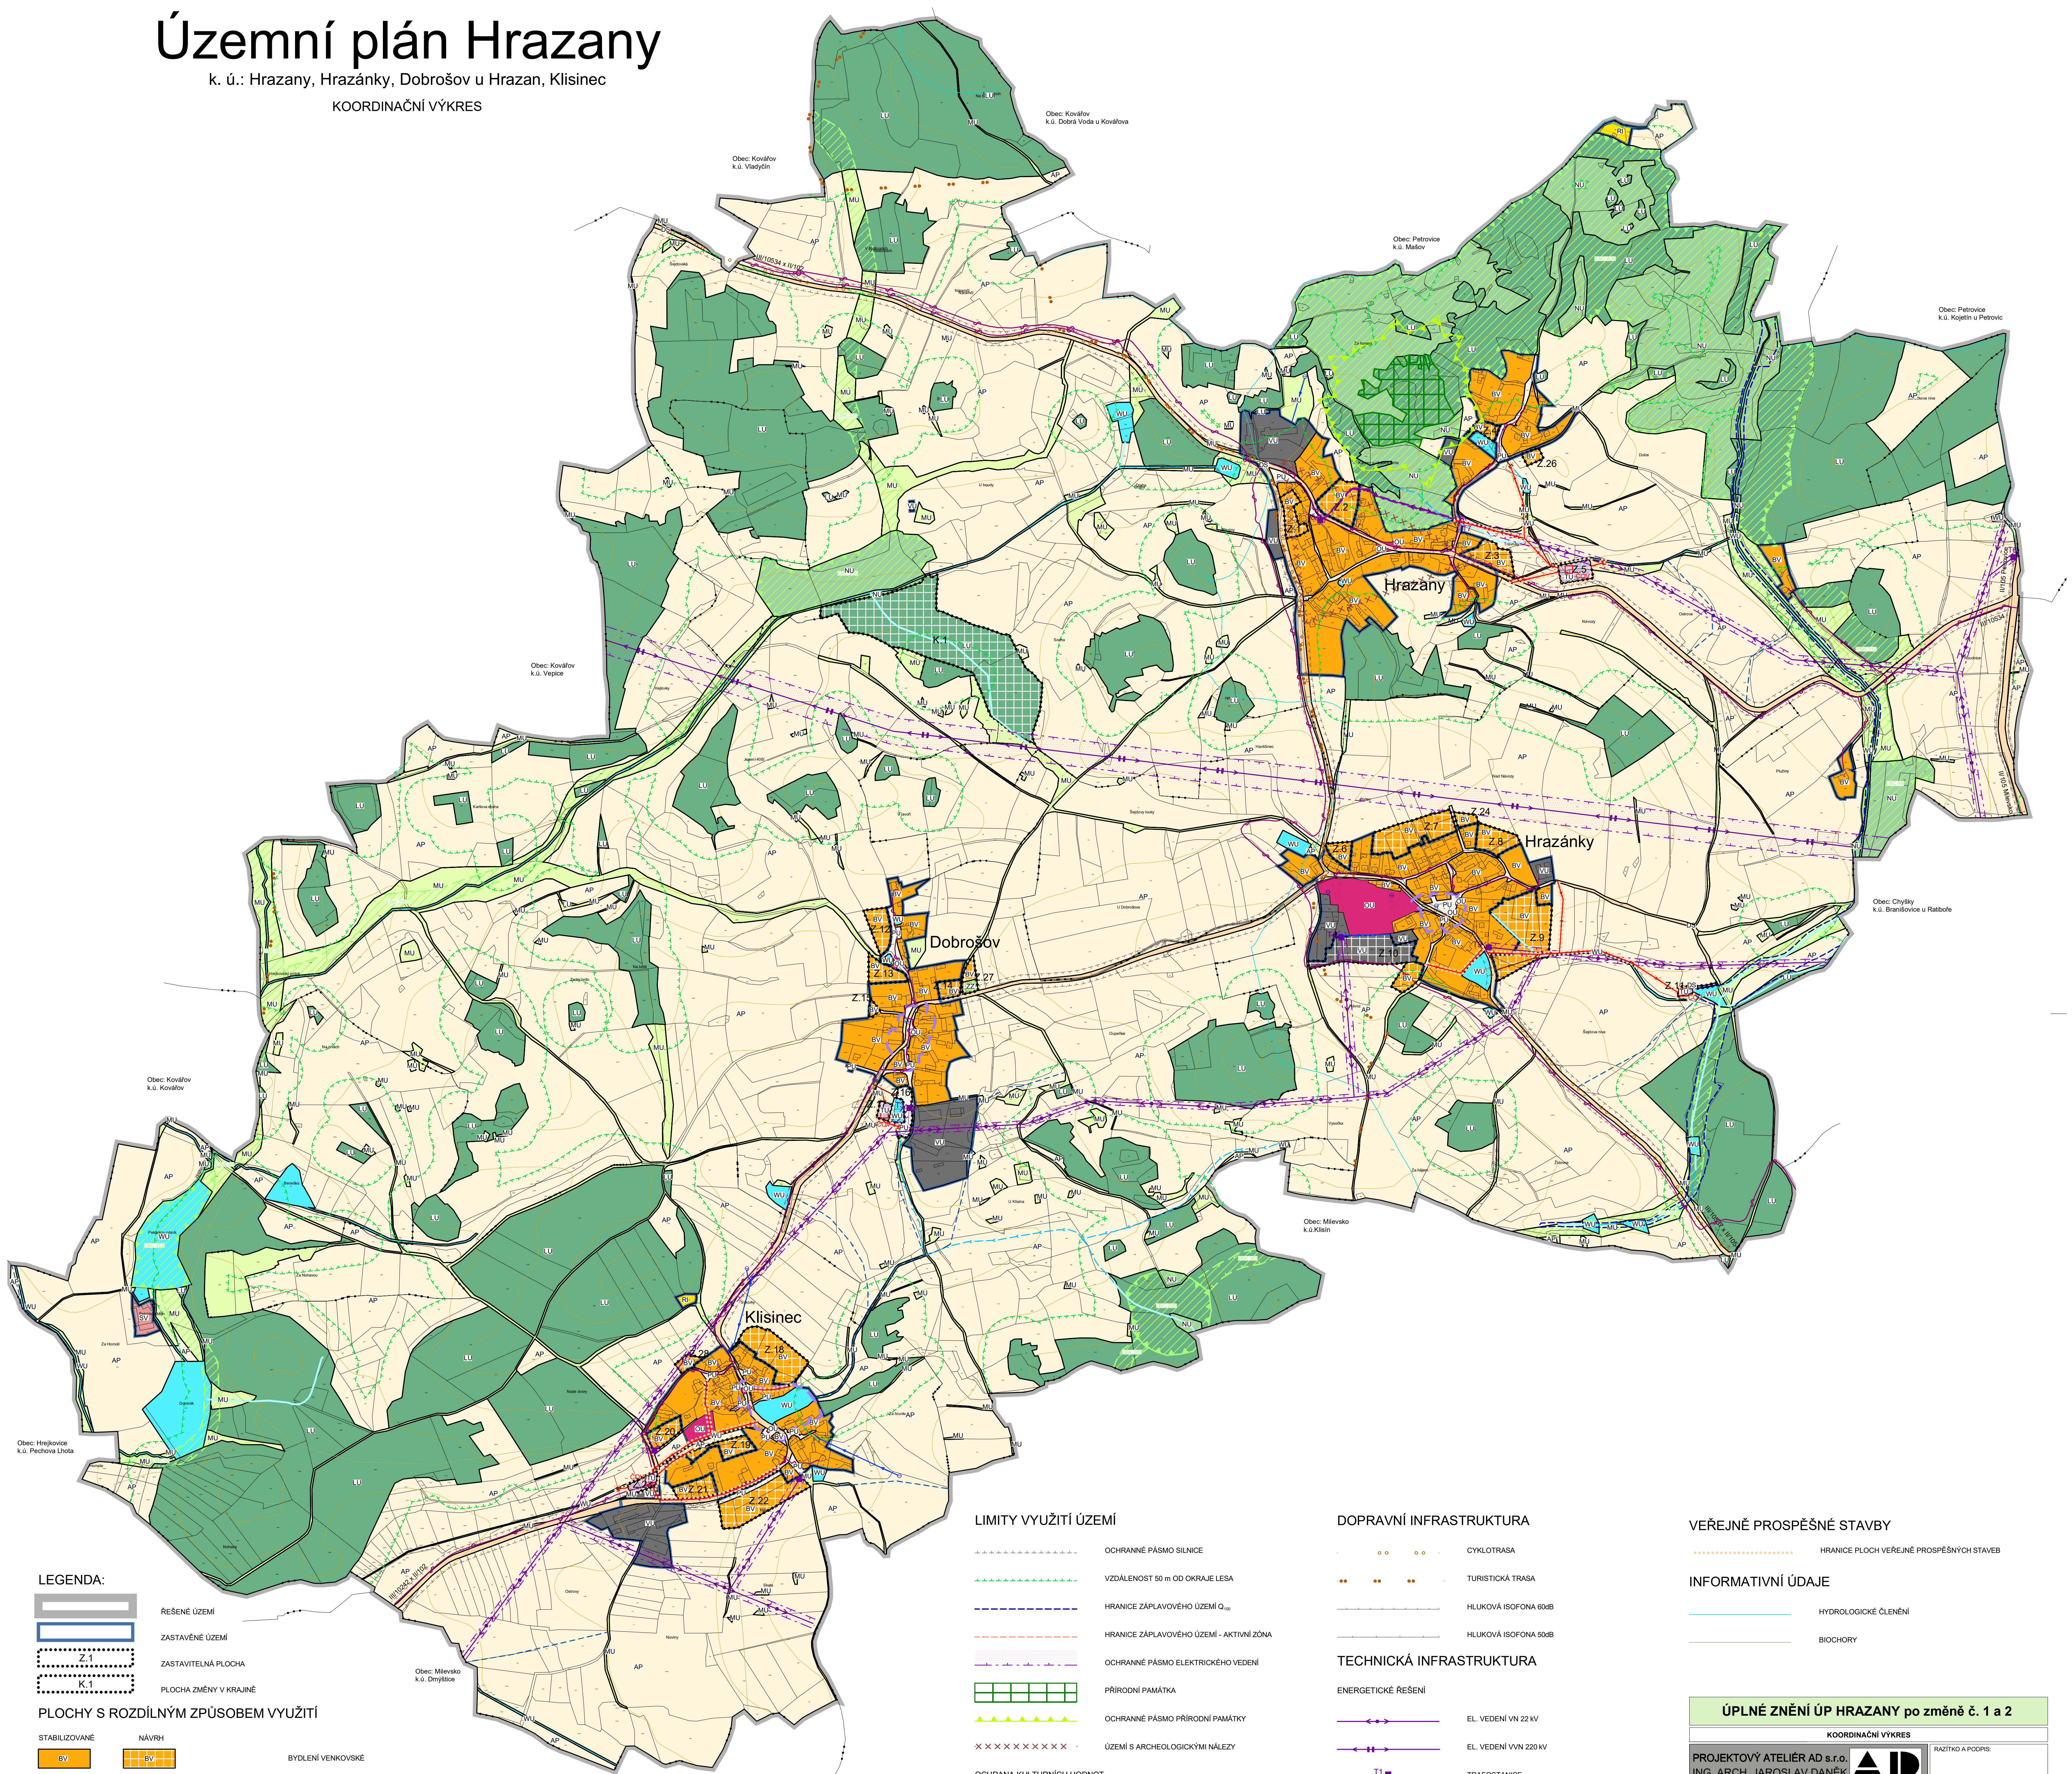

LEGENDA:

- REŠENÉ ÚZEMÍ
- ZASTAVĚNÉ ÚZEMÍ
- ZASTAVITELNÁ PLOCHA
- PLOCHA ZMĚNY V KRAJINĚ

PLOCHY S ROZDÍLNÝM ZPŮSOBEM VYUŽITÍ

- | | | |
|---------------|-------|-------------------------------------|
| STABILIZOVANÉ | NÁVRH | BYDLENÍ VENKOVSKÉ |
| BV | BV | SMÍŠENÉ OBYTNÉ VENKOVSKÉ |
| SV | SV | REKREACE INDIVIDUÁLNÍ |
| RI | RI | OBCÁNSKÉ VYBAVENÍ VŠEOBECNÉ |
| OU | OU | VEŘEJNÁ PROSTRANSTVÍ VŠEOBECNÁ |
| PU | PU | ZELĚN - ZAHRADY A SADY |
| LU | LU | VÝROBA VŠEOBECNÁ |
| DS | DS | TECHNICKÁ INFRASTRUKTURA VŠEOBECNÁ |
| LU | LU | DOPRAVA SILNIČNÍ |
| WU | WU | LESNÍ VŠEOBECNÉ |
| NU | NU | VODNÍ A VODOHOSPODÁŘSKÉ VŠEOBECNÉ |
| MU | MU | PŘÍRODNÍ VŠEOBECNÉ |
| AP | AP | SMÍŠENÉ NEZASTAVĚNÉ ÚZEMÍ VŠEOBECNÉ |
| | | POLE A TRVALÉ TRÁVNÍ POROSTY |

LIMITY VYUŽITÍ ÚZEMÍ

- OCHRANNÉ PÁSMO SILNICE
- VZDÁLENOST 50 m OD OKRAJE LESA
- HRANICE ZÁPLAVOVÉHO ÚZEMÍ Q₁₀₀
- HRANICE ZÁPLAVOVÉHO ÚZEMÍ - AKTIVNÍ ZÓNA
- OCHRANNÉ PÁSMO ELEKTRICKÉHO VEDENÍ
- PŘÍRODNÍ PAMÁTKA
- OCHRANNÉ PÁSMO PŘÍRODNÍ PAMÁTKY
- ÚZEMÍ S ARCHEOLOGICKÝMI NÁLEZY
- OCHRANA KULTURNÍCH HODNOT
- URBANISTICKY HDOTNÁ ČÁST
- PREKÝVNÁ ZNAČENÍ
- REGIONÁLNÍ BIOCENTRUM STAV
- LOKÁLNÍ BIOCENTRUM STAV
- REGIONÁLNÍ BIOKORIDOR STAV
- LOKÁLNÍ BIOKORIDOR STAV

DOPRAVNÍ INFRASTRUKTURA

- CYKLOTRASA
- TURISTICKÁ TRASA
- HLUKOVÁ ISOFONA 80dB
- HLUKOVÁ ISOFONA 50dB

TECHNICKÁ INFRASTRUKTURA

- | | |
|------------------------|--------------------------------|
| ENERGETICKÉ ŘEŠENÍ | EL. VEDENÍ VN 22 kV |
| | EL. VEDENÍ VVN 220 kV |
| | TRAFOSTANICE |
| SPOJE A INFORMATIKA | TELEKOMUNIKAČNÍ KABEL |
| VODOHOSPODÁŘSKÉ ŘEŠENÍ | VODOVOD |
| | VODNÍ ZDROJ |
| | ČISTIŘNA ODPADNÍCH VOD - NÁVRH |
| | KANALIZACE |
| | KANALIZACE - NÁVRH |
| | OTEVŘENÁ VODOTEČ |
| | ZATRUBNĚNÁ VODOTEČ |
| | HLAVNÍ ODVODŇOVACÍ ZAŘÍZENÍ |

VEŘEJNĚ PROSPĚŠNÉ STAVBY

- HRANICE PLOCH VEŘEJNĚ PROSPĚŠNÝCH STAVEB

INFORMATIVNÍ ÚDAJE

- HYDROLOGICKÉ ČLENĚNÍ
- BIOCHORY

ÚPLNÉ ZNĚNÍ ÚP HRAZANY po změně č. 1 a 2

KOORDINAČNÍ VÝKRES		RAZÍTKO A PODPIS:
PROJEKTOVÝ ATELIER AD s.r.o. ING. ARCH. JAROSLAV DANĚK		
HUSOVA 4, C. BUDĚJOVICE, 370 01, TEL. 387 311 238, 805 277 998 www.atelierad.cz, atelierad@atelierad.cz, IČ 25194771, DIČ CZ25194771		
ZPRACOVATEL: ING. ARCH. JAROSLAV DANĚK		
KRESLIL: ING. PETRA JUNGVIŘTOVÁ, LUKÁŠ HOLEMÝ		
ČÍSLO ZAKÁZKY: 47_2023	ČÍSLO VÝKRESU:	ČÍSLO PARÉ:
DATUM: ČERVEN 2025	4	1
MĚŘÍTKO: 1 : 5000		
ZÁZNAM O ÚČINNOSTI		
SPRÁVNÍ ORGÁN, KTERÝ POSLEDNÍ ZMĚNU ÚP VYDAL:		ZASTUPITELSTVO OBCE HRAZANY
POŘADOVÉ ČÍSLO POSLEDNÍ ZMĚNY ÚP:		2.
DATUM NABYTÍ ÚČINNOSTI POSLEDNÍ ZMĚNY ÚP:		2. 6. 2025
JMENO A PRŮMENÍ, FUNKCE A PODPIS SPRÁVNĚNÉ ÚŘEDNÍ OSOBY POŘIZOVATELE, OTISK ÚŘEDNÍHO RAZÍTKA:		
Ing. Luboš Bolek starosta obce		PETR GONDO referent odboru regionálního rozvoje Oprávněná úřední osoba pořizovatele

CELÉ SPRÁVNÍ ÚZEMÍ OBCE JE SITUOVÁNO VE VZDUŠNÉM PROSTORU PRO LETÁNÍ V MALÝCH A PŘÍZEMNÍCH VÝŠKÁCH MINISTERSTVA OBRANY A JE ZÁJMOVÝM ÚZEMÍ MINISTERSTVA OBRANY Z HLEDISKA POVOLOVANÝ VYJEMENOVANÝCH DRUHŮ STAVEB

