
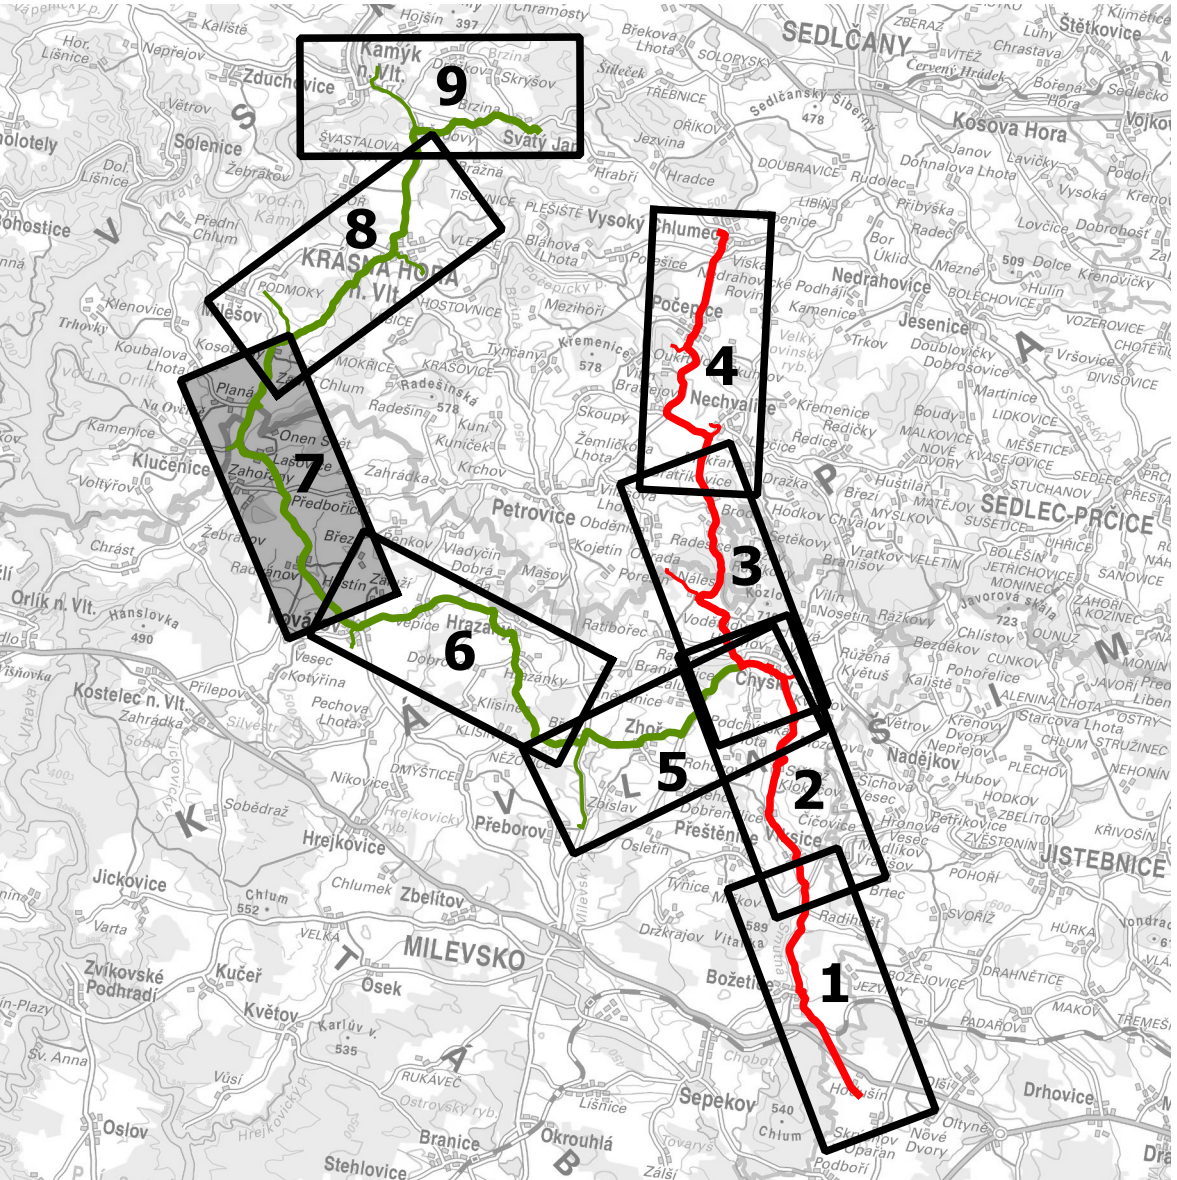


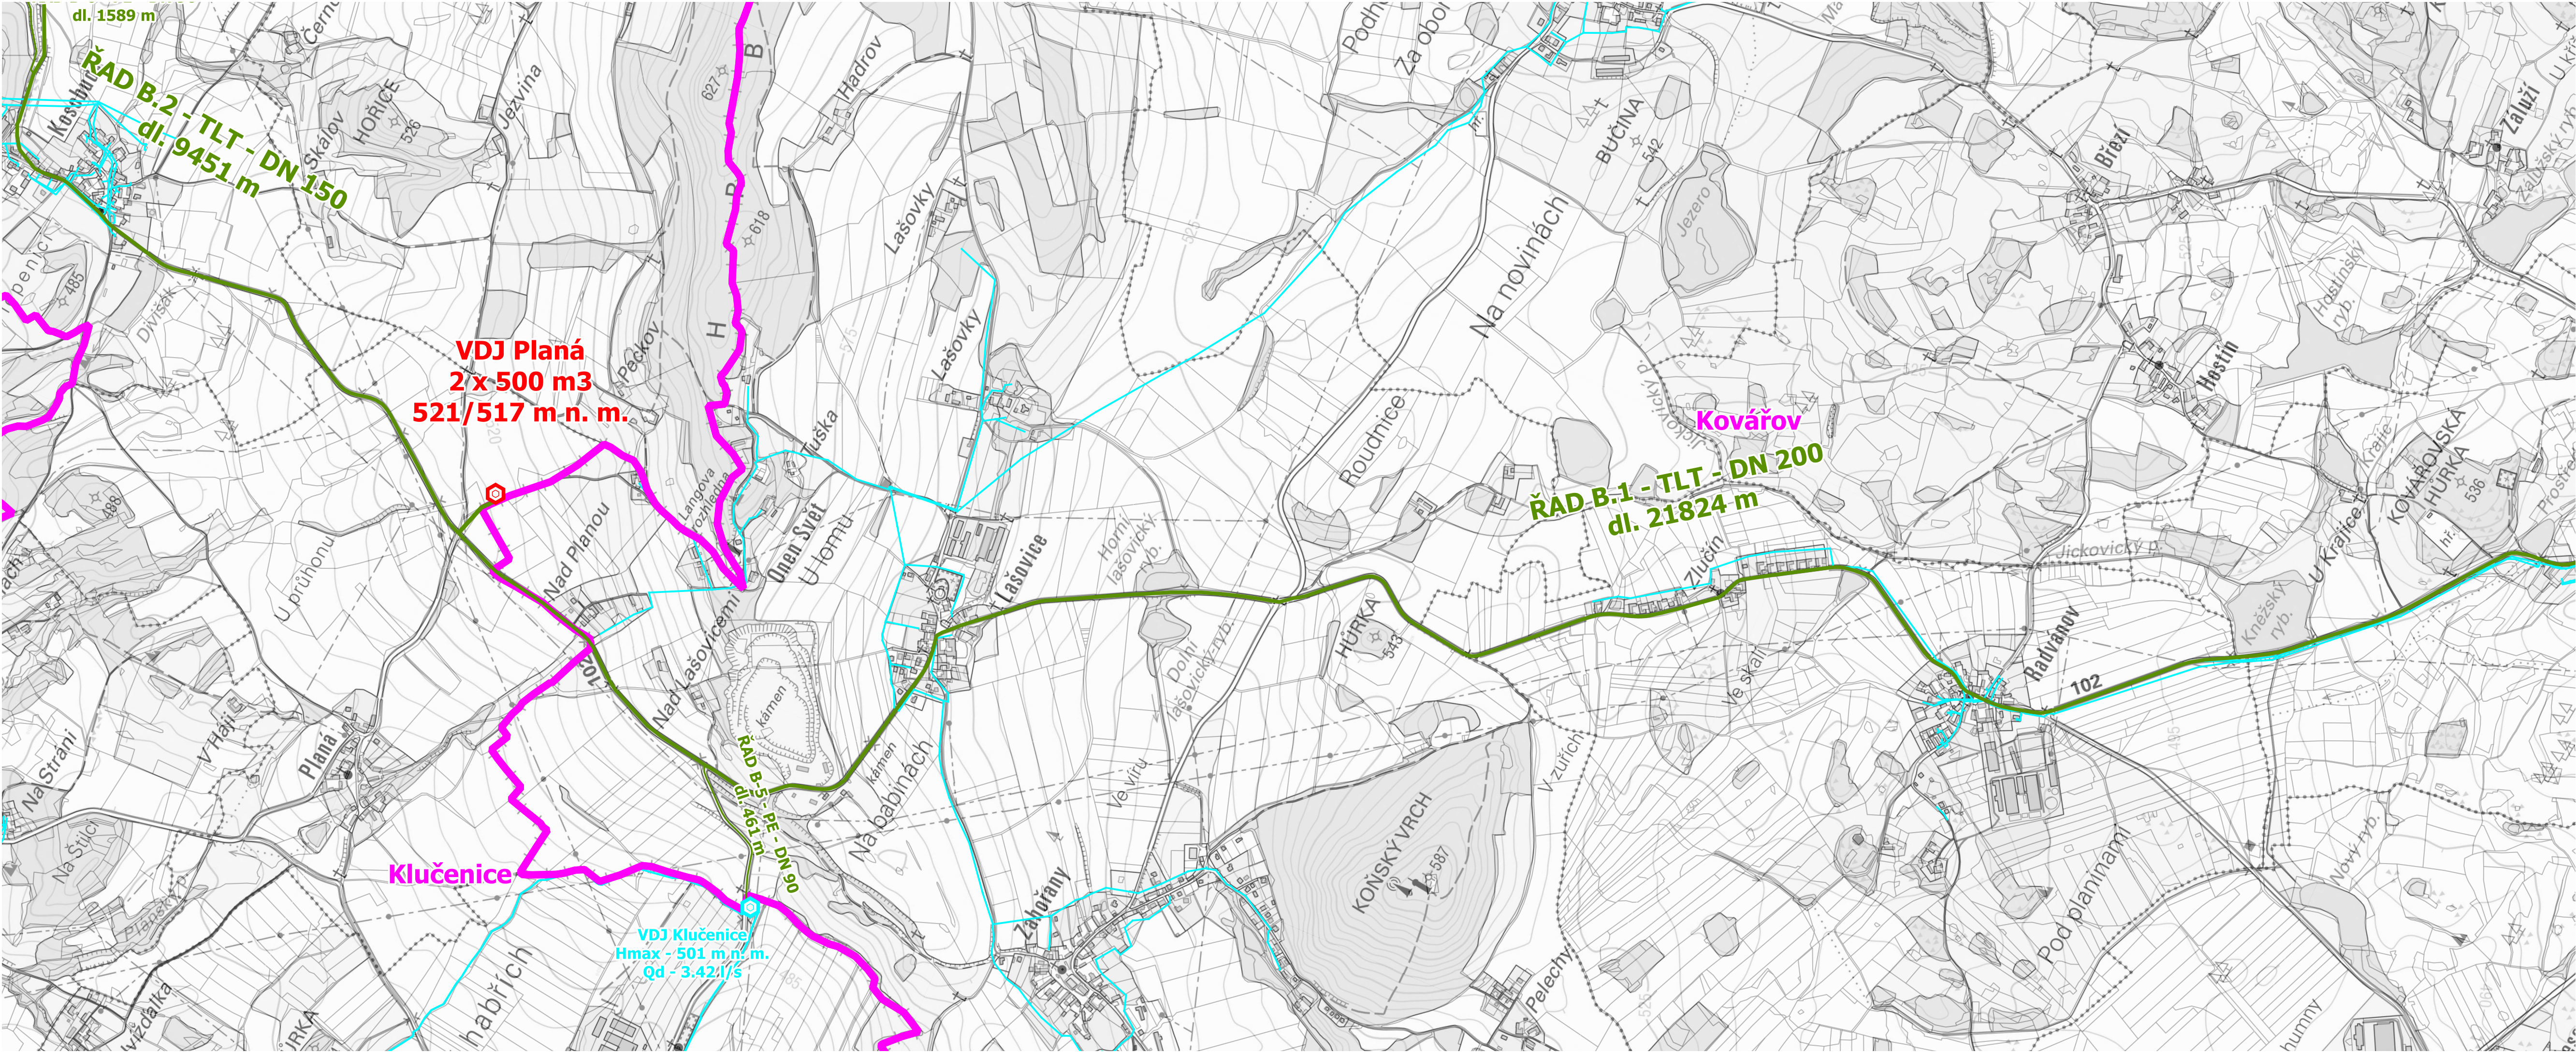

- Zájmové území**

 - Hranice kraje
 - Hranice obcí / měst
 - parcely
- Objekty**

 - VDJ - návrh systém
 - VDJ - návrh obec
 - VDJ - stávající
 - VDJ - stávající JVS
 - ČS - návrh systém
 - AŠ - redukce tlaku

Vodovodní řad návrh

 - Řad A
 - Řad A - napojení vodojemů
 - Řad B
 - Řad B - napojení vodojemů

Vodovodní řady stávající

 - Lokální vodovod
 - Přívaděč JVS

PODROBNÁ SITUACE VARIANTA A-1