
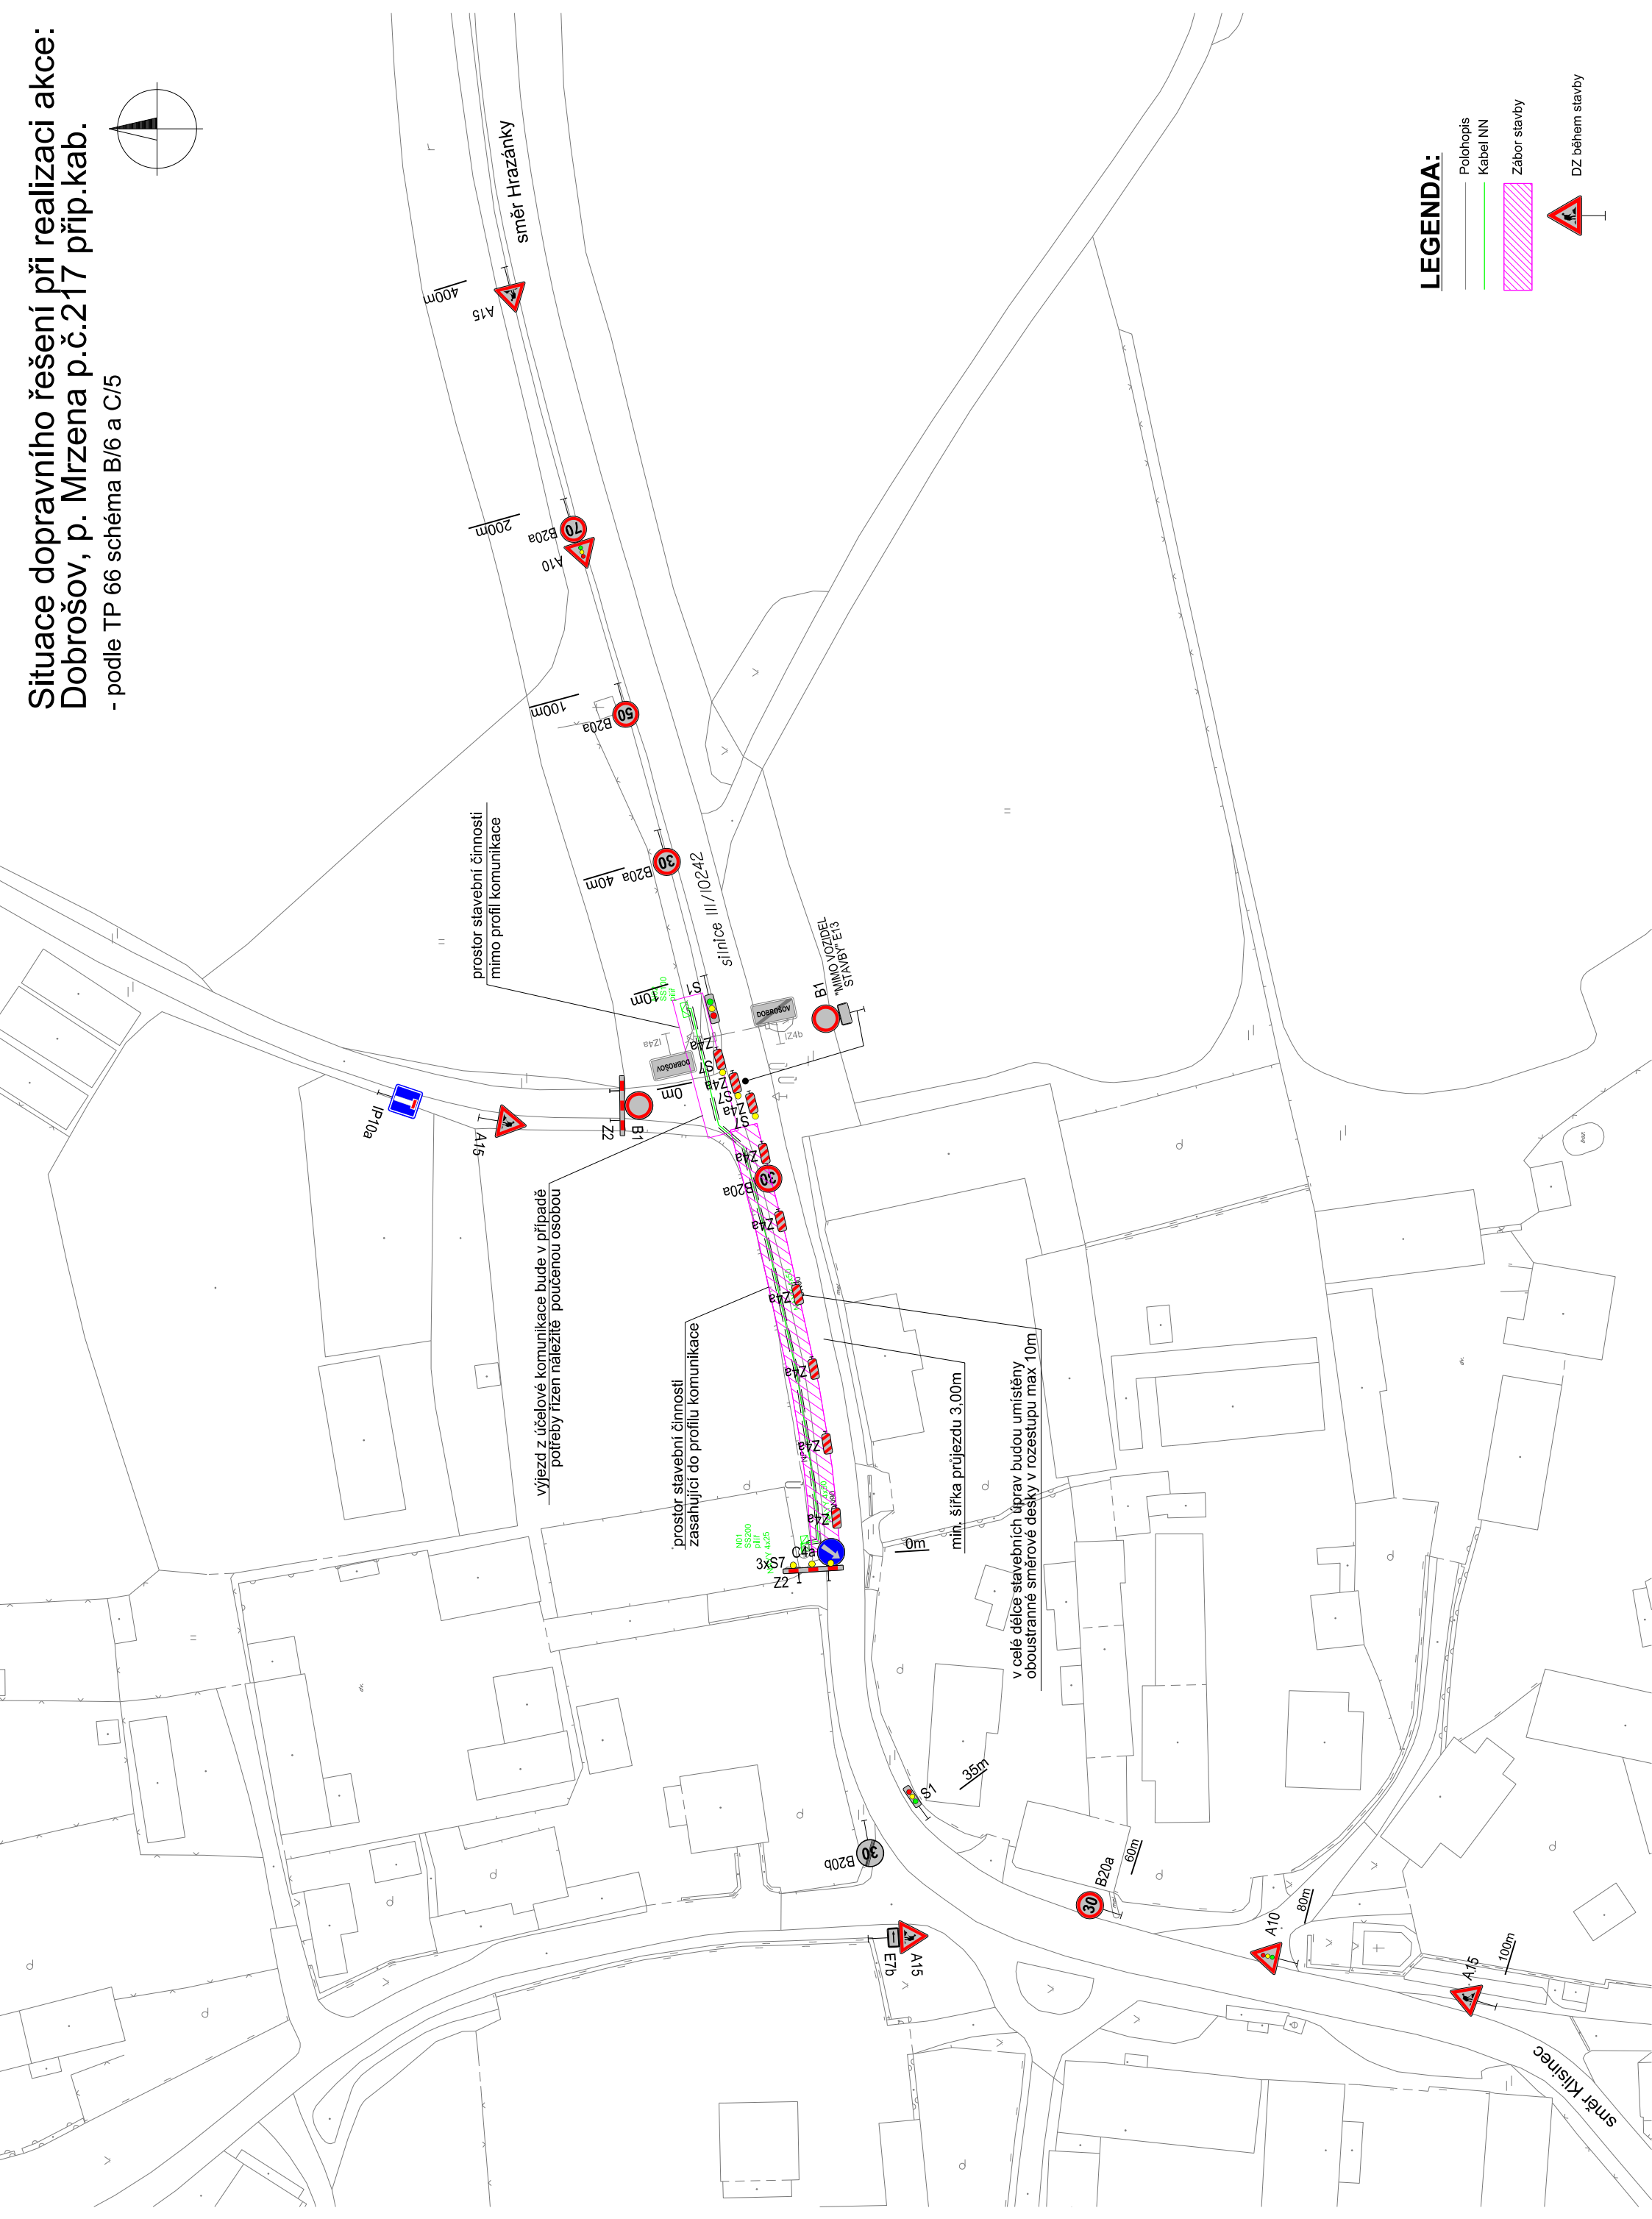


Situace dopravního řešení při realizaci akce:
Dobrošov, p. Mrzena p.č.217 příp.kab.
- podle TP 66 schéma B/6 a C/5

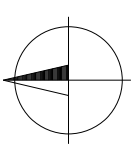

LEGENDA:

- Polohopis
- Kabel NN
- Zábor stavby
- DZ během stavby