
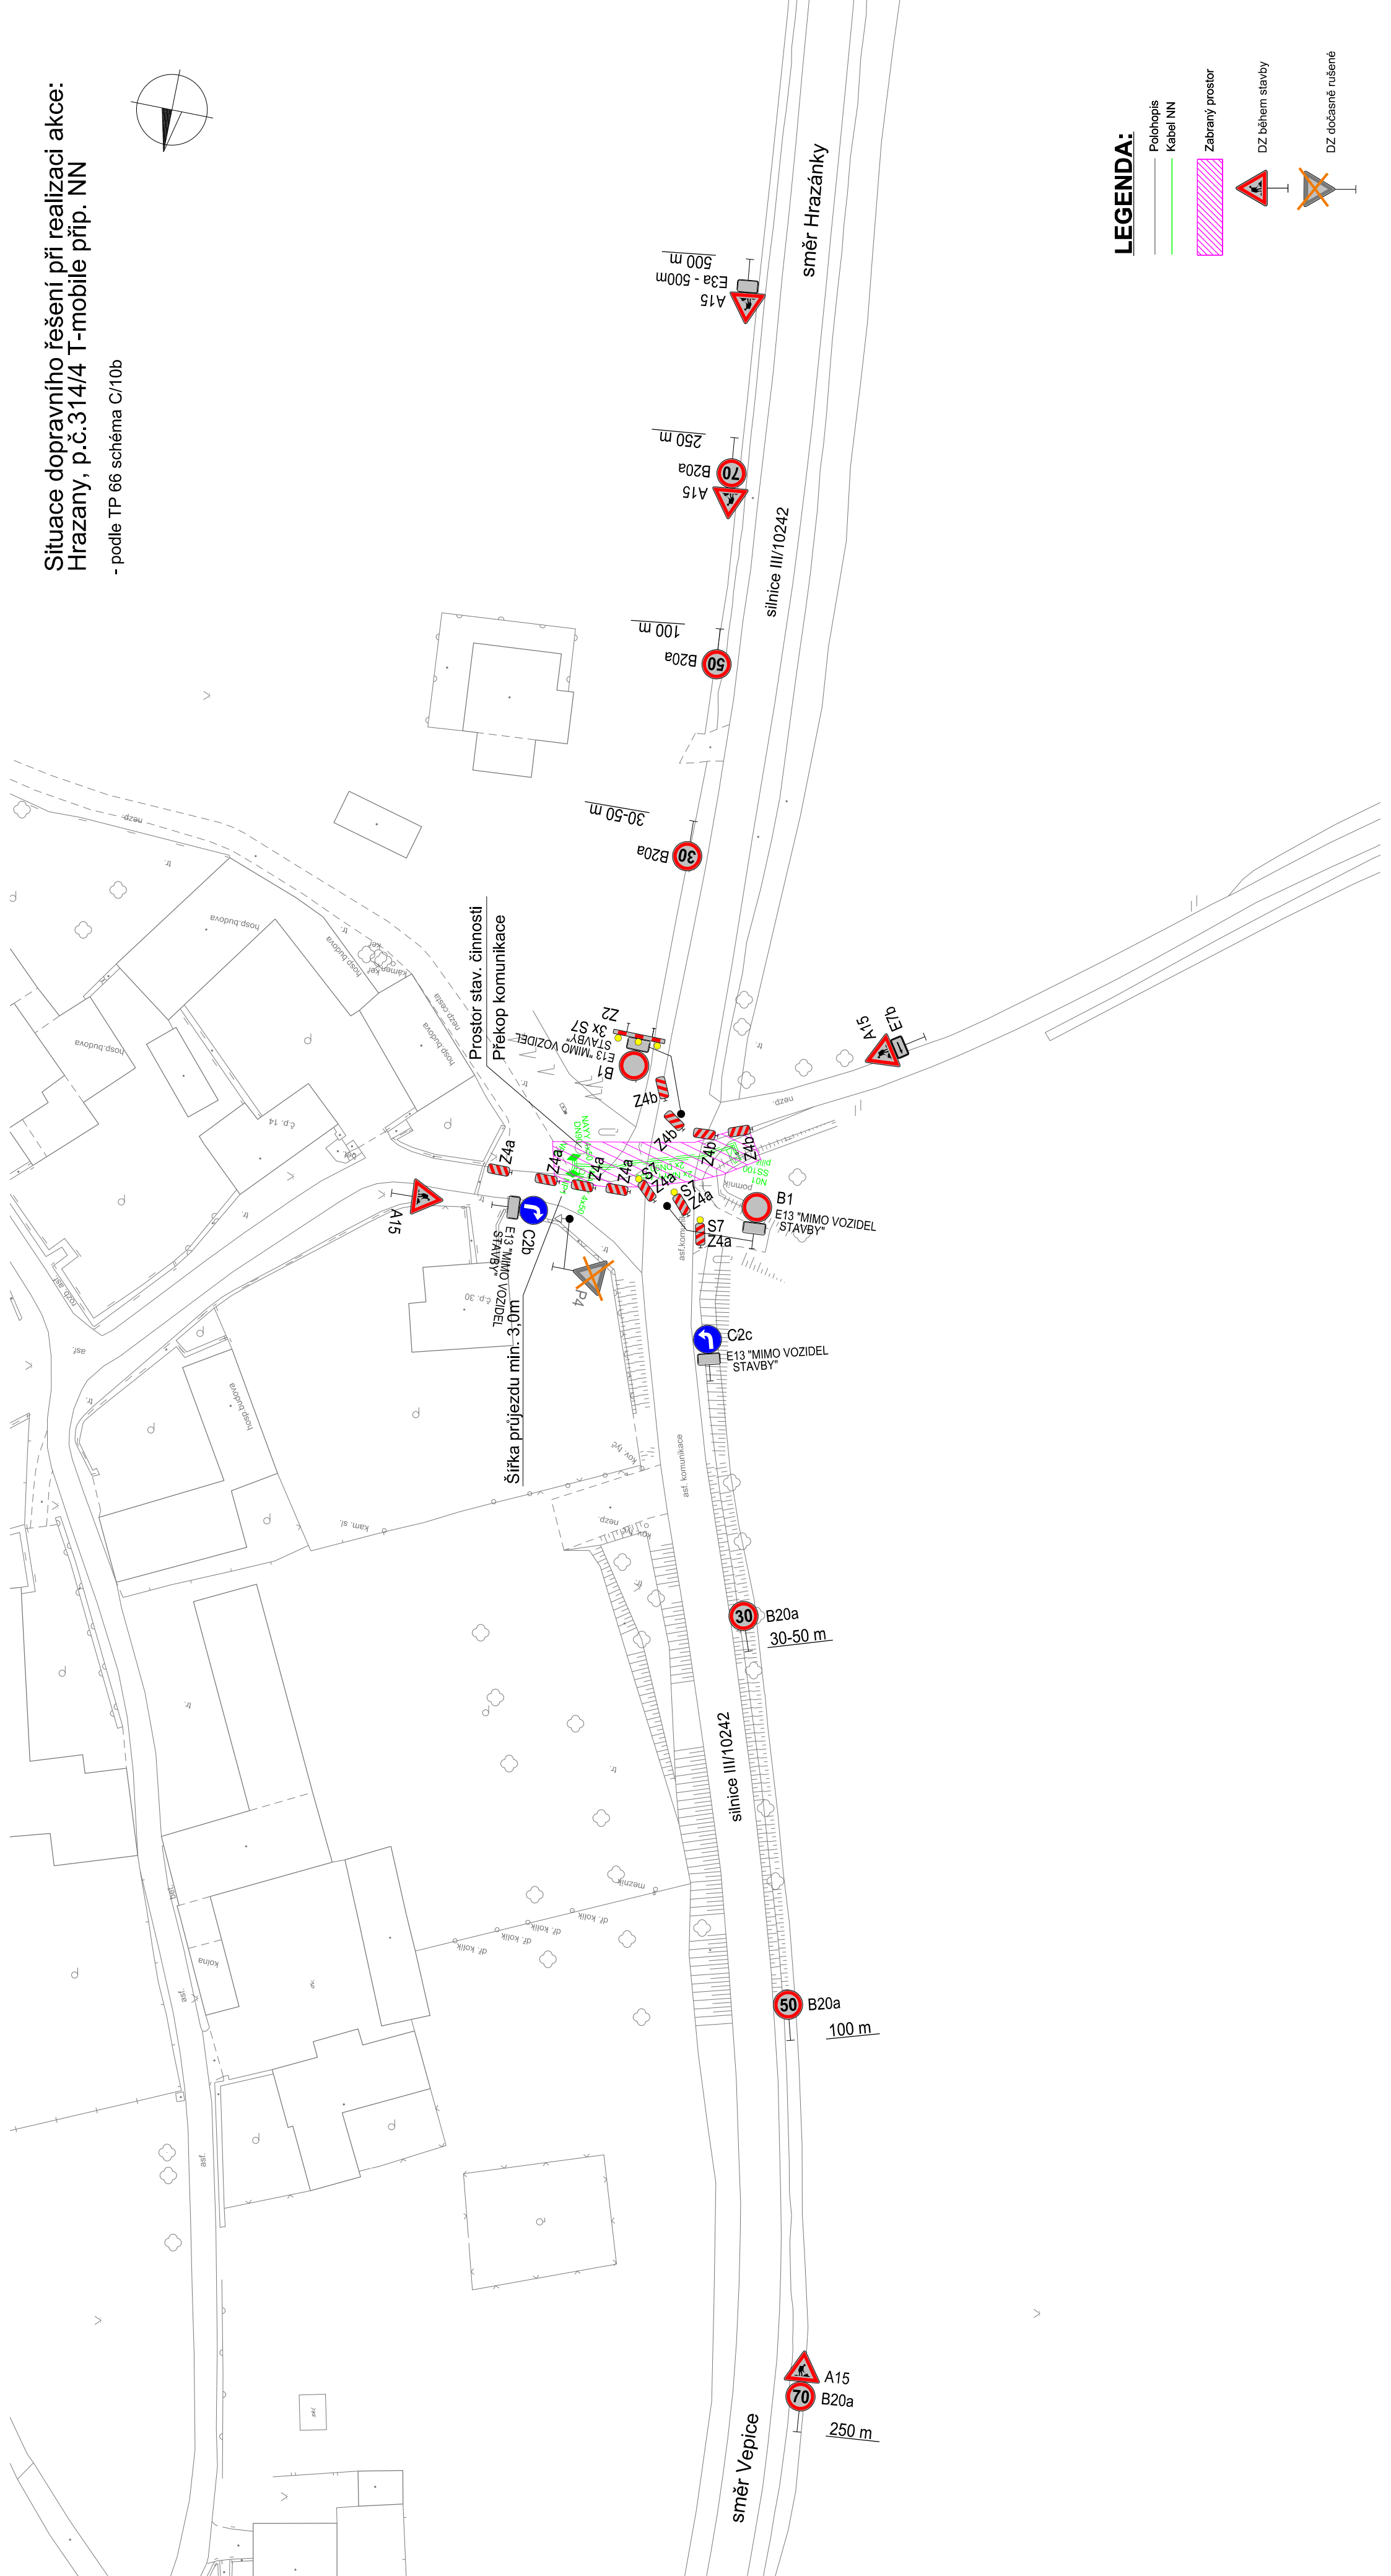


# Situace dopravního řešení při realizaci akce: Hrazany, p.č.314/4 T-mobile příp. NN

- podle TP 66 schéma C/10b

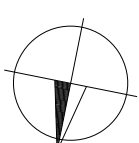

## LEGENDA:

- Položpis
- Kabel NN
- Zabraný prostor
- DZ během stavby
- DZ dočasně rušené