


# Územní plán Hrazany

k. ú.: Hrazany, Hrazánky, Dobrošov u Hrazan, Klisinec

VÝKRES PŘEDPOKLÁDANÝCH ZÁBORŮ PŮDNIHO FONDU

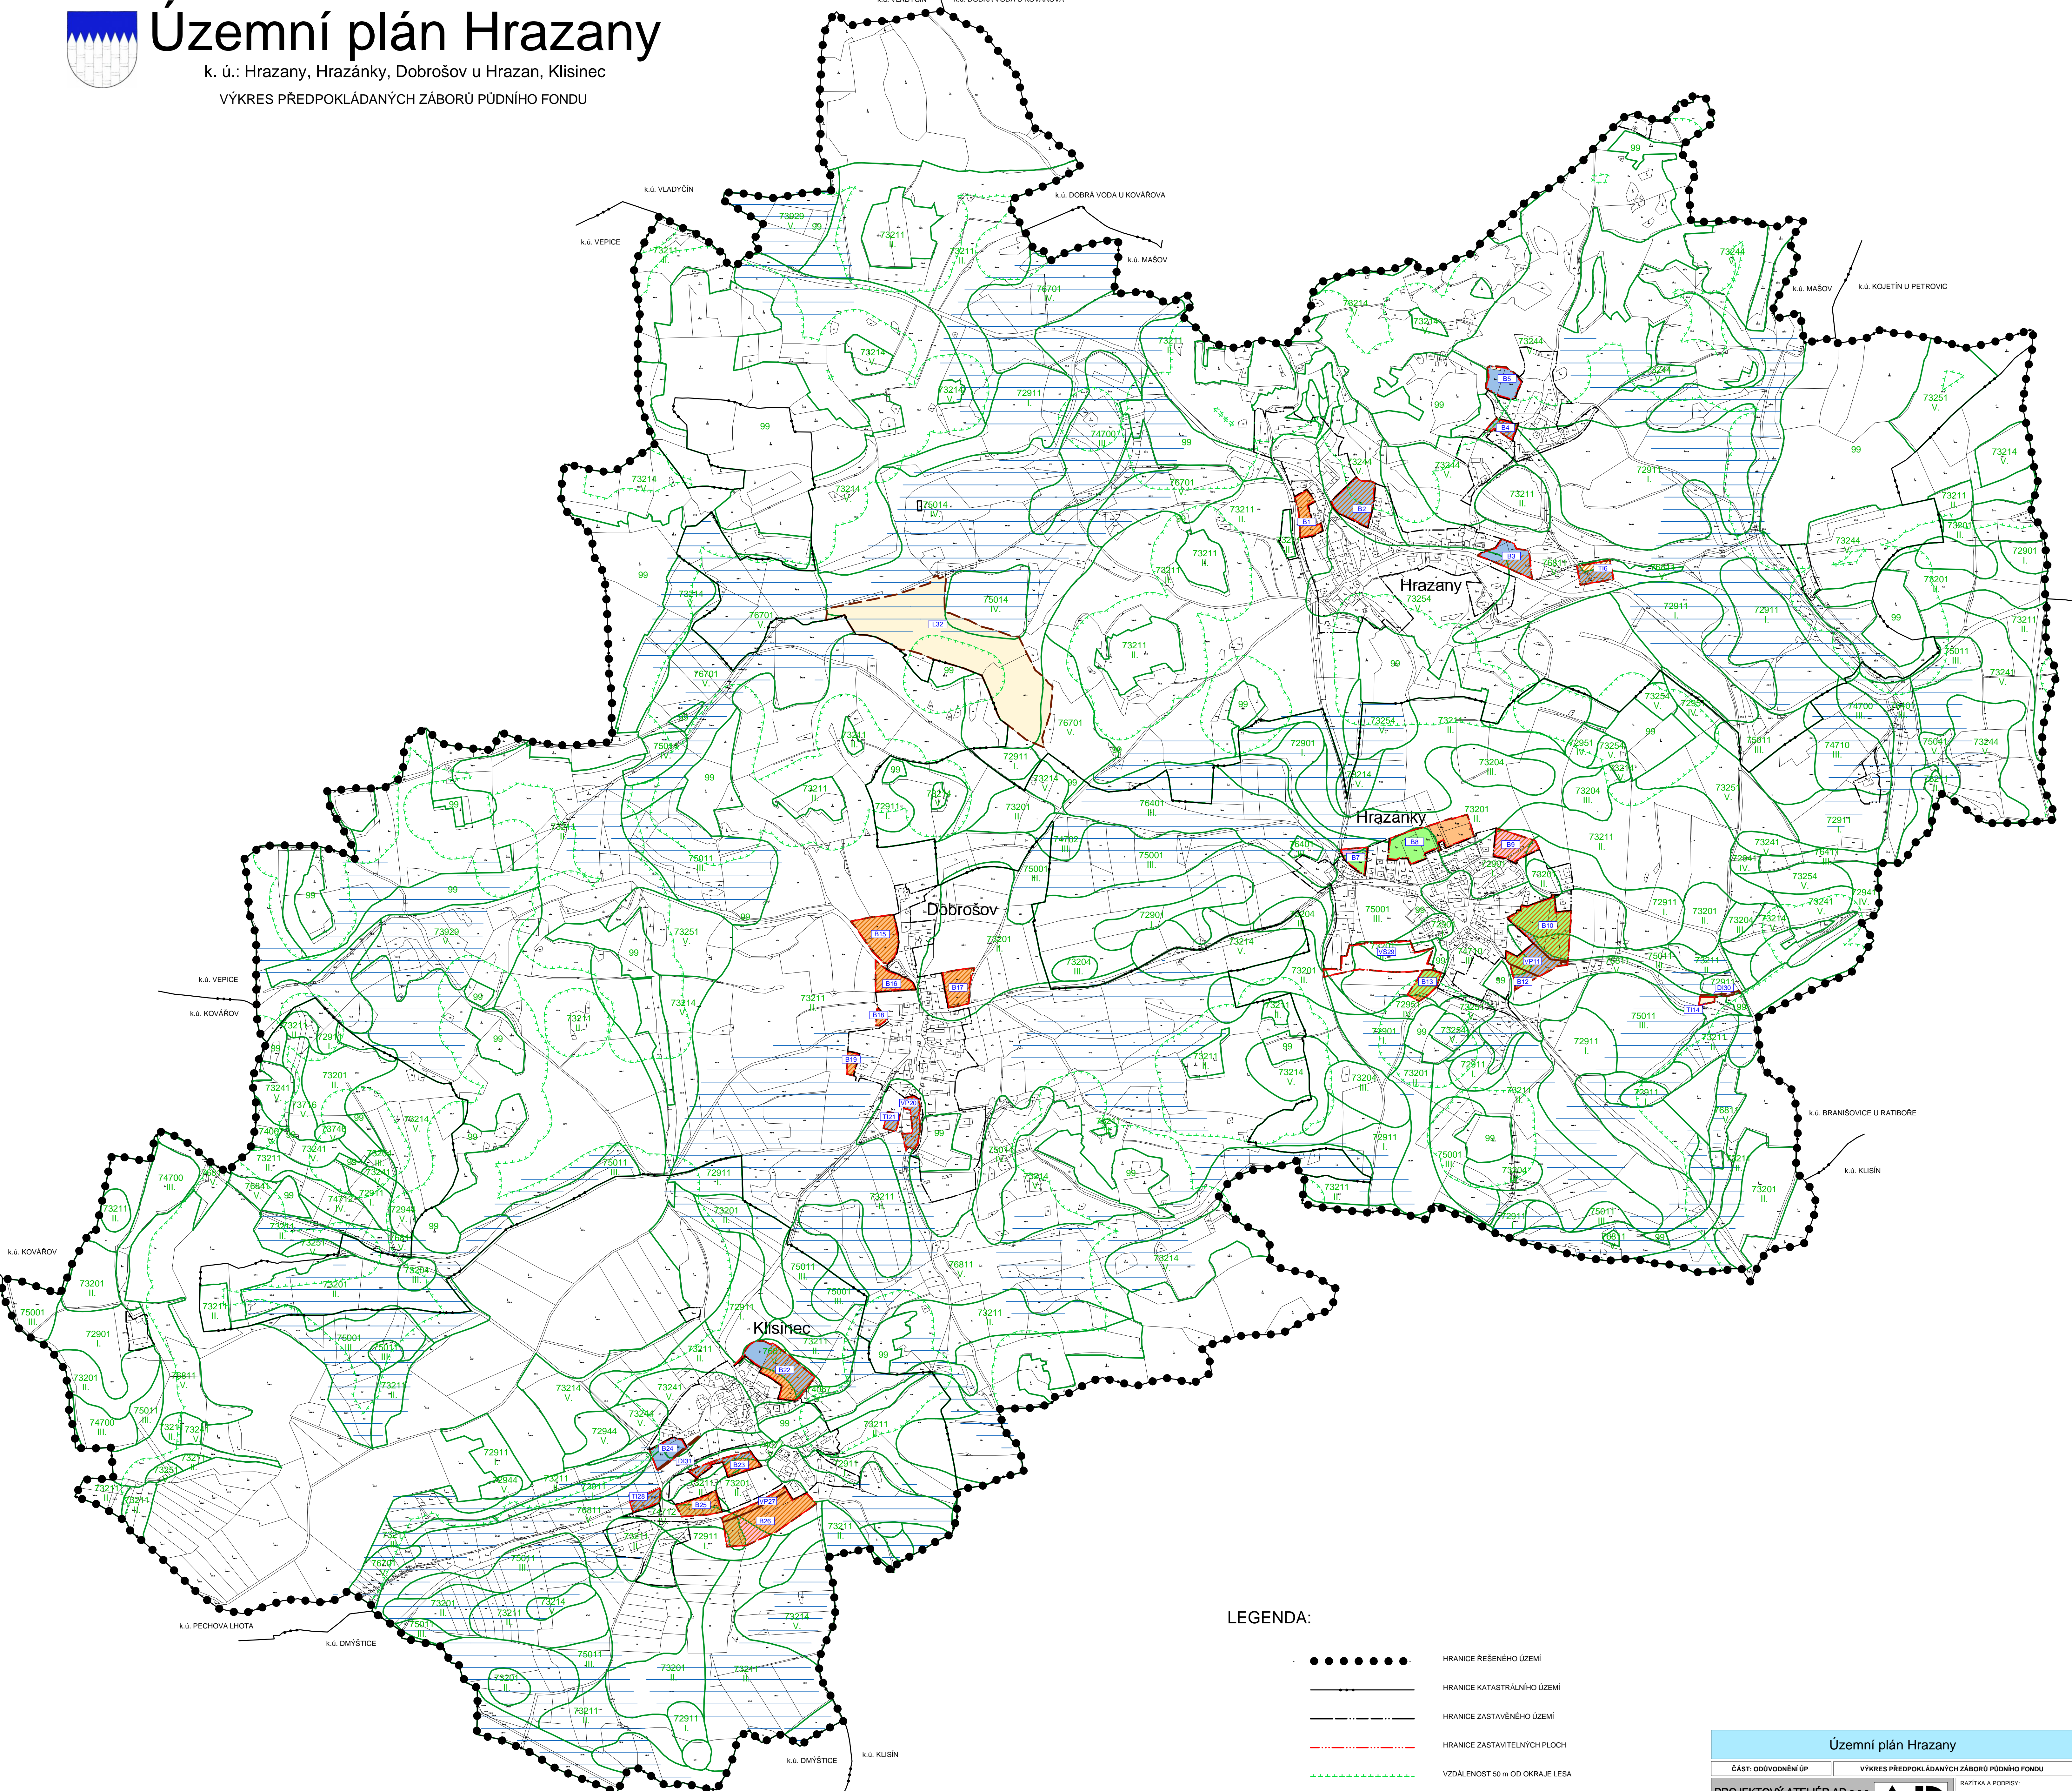

### LEGENDA:

- HRANICE ŘEŠENÉHO ÚZEMÍ
- HRANICE KATASTRÁLNÍHO ÚZEMÍ
- HRANICE ZASTAVĚNÉHO ÚZEMÍ
- HRANICE ZASTAVITELNÝCH PLOCH
- VZDÁLENOST 50 m OD OKRAJE LESA
- HRANICE LOKALIT
- HRANICE BPEJ
- KÓD BPEJ
- OZNAČENÍ PLOCH ZMĚN
- MELIORAČNÍ PLOCHY
- LOKALITY Z PŘEDCHOZÍCH ÚPD
- I. TŘÍDA OCHRANY
- II. TŘÍDA OCHRANY
- III. TŘÍDA OCHRANY
- IV. TŘÍDA OCHRANY
- V. TŘÍDA OCHRANY
- OSTATNÍ PLOCHY

| Územní plán Hrazany  |   |
|--|---|
| ČÁST: ODVODNĚNÍ ÚP   | VÝKRES PŘEDPOKLÁDANÝCH ZÁBORŮ PŮDNIHO FONDU |
| PROJEKTOVÝ ATELÉR AD s.r.o.<br>ING. ARCH. JAROSLAV DANĚK   |   |
| HURŠOVA 4, C. BUDĚJOVICE, 370 01, TEL. 387 312 514, 895 277 998<br>www.adatel.cz, atelier@adatel.cz, IČ: 259194771, DIČ: CZ259194771                               |   |
| ZPRACOVATEL: ING. ARCH. JAROSLAV DANĚK   | KRESLIL: LUKÁŠ HOLEMÝ                       |
| ZPRACOVATEL ÚSE: PŘEVZAT Z ÚAP a AZÚR JK   |   |
| ČÍSLO ZAKÁZKY: 1_2013  | ČÍSLO VÝKRESU: 6                            |
| DATUM: Květen 2017   | ČÍSLO PARÉ: 1                               |
| MĚŘÍTKO: 1 : 5 000   |   |
| ZÁZNAM O ÚČINNOSTI   |   |
| DATUM NABÝTÍ ÚČINNOSTI   | SPRÁVNÍ ORGÁN, KTERÝ ÚP VYDAL               |
| PORÁZOVATEL: MĚSTSKÝ ÚŘAD MĚLVEŘSKO<br>Odbor regionálního rozvoje a územního plánování<br>OPRAVNĚNÁ ÚŘEKNÍ OŠKOKA PORÁZOVATELE<br>Ing. Petr Sváta - vedoucí odboru | ZASTUPITELSTVO OBCE HRAZANY                 |
| RAZÍTKO A PODPIS:  | RAZÍTKO A PODPIS:                           |

