
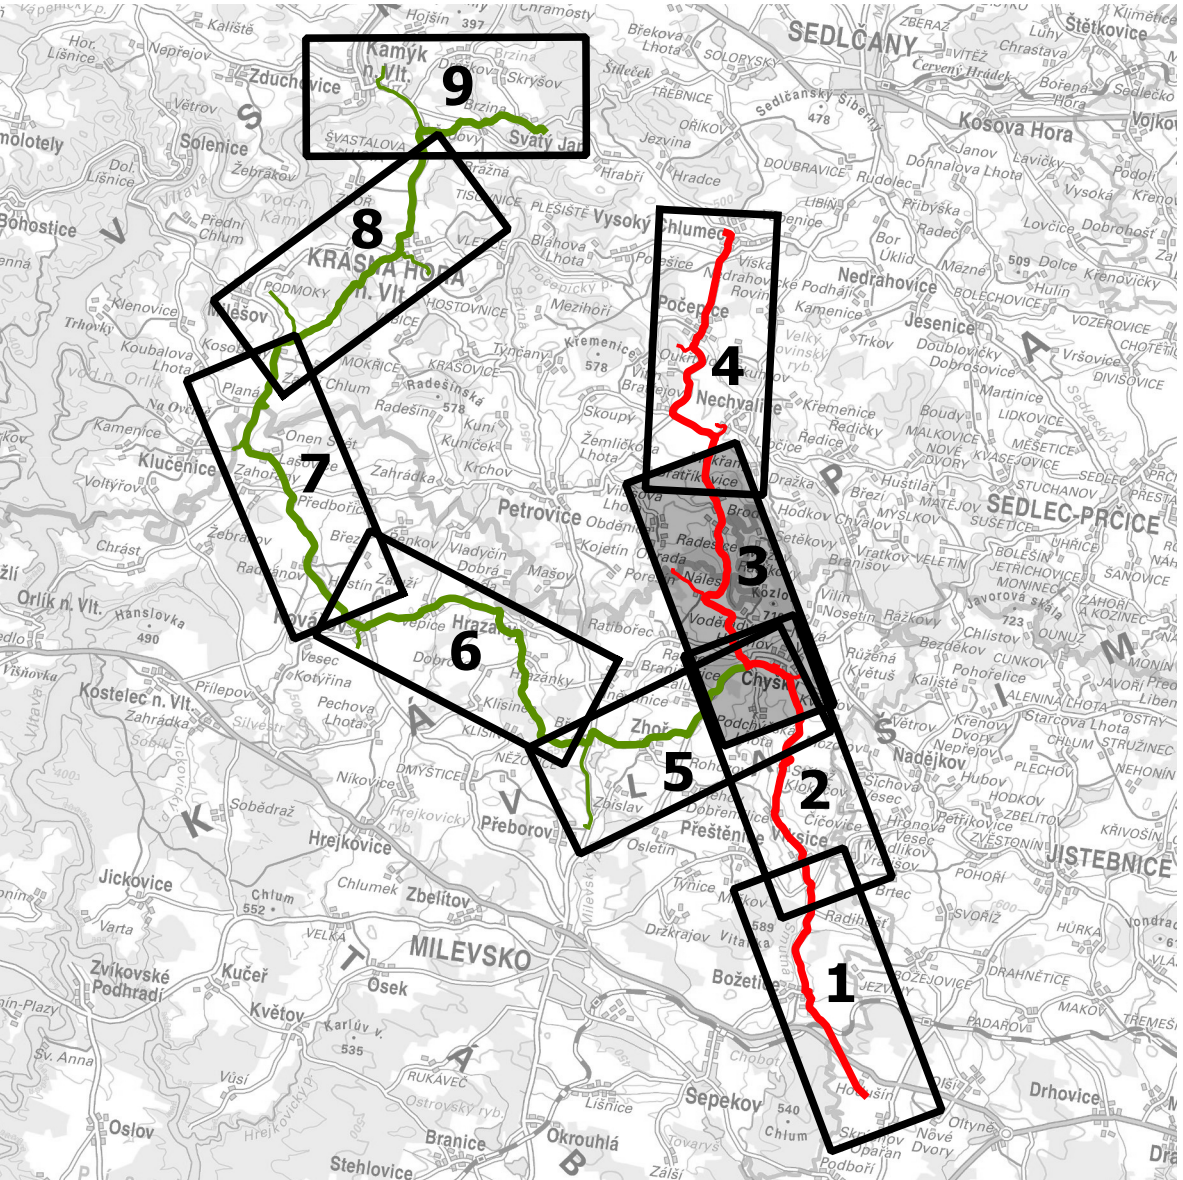


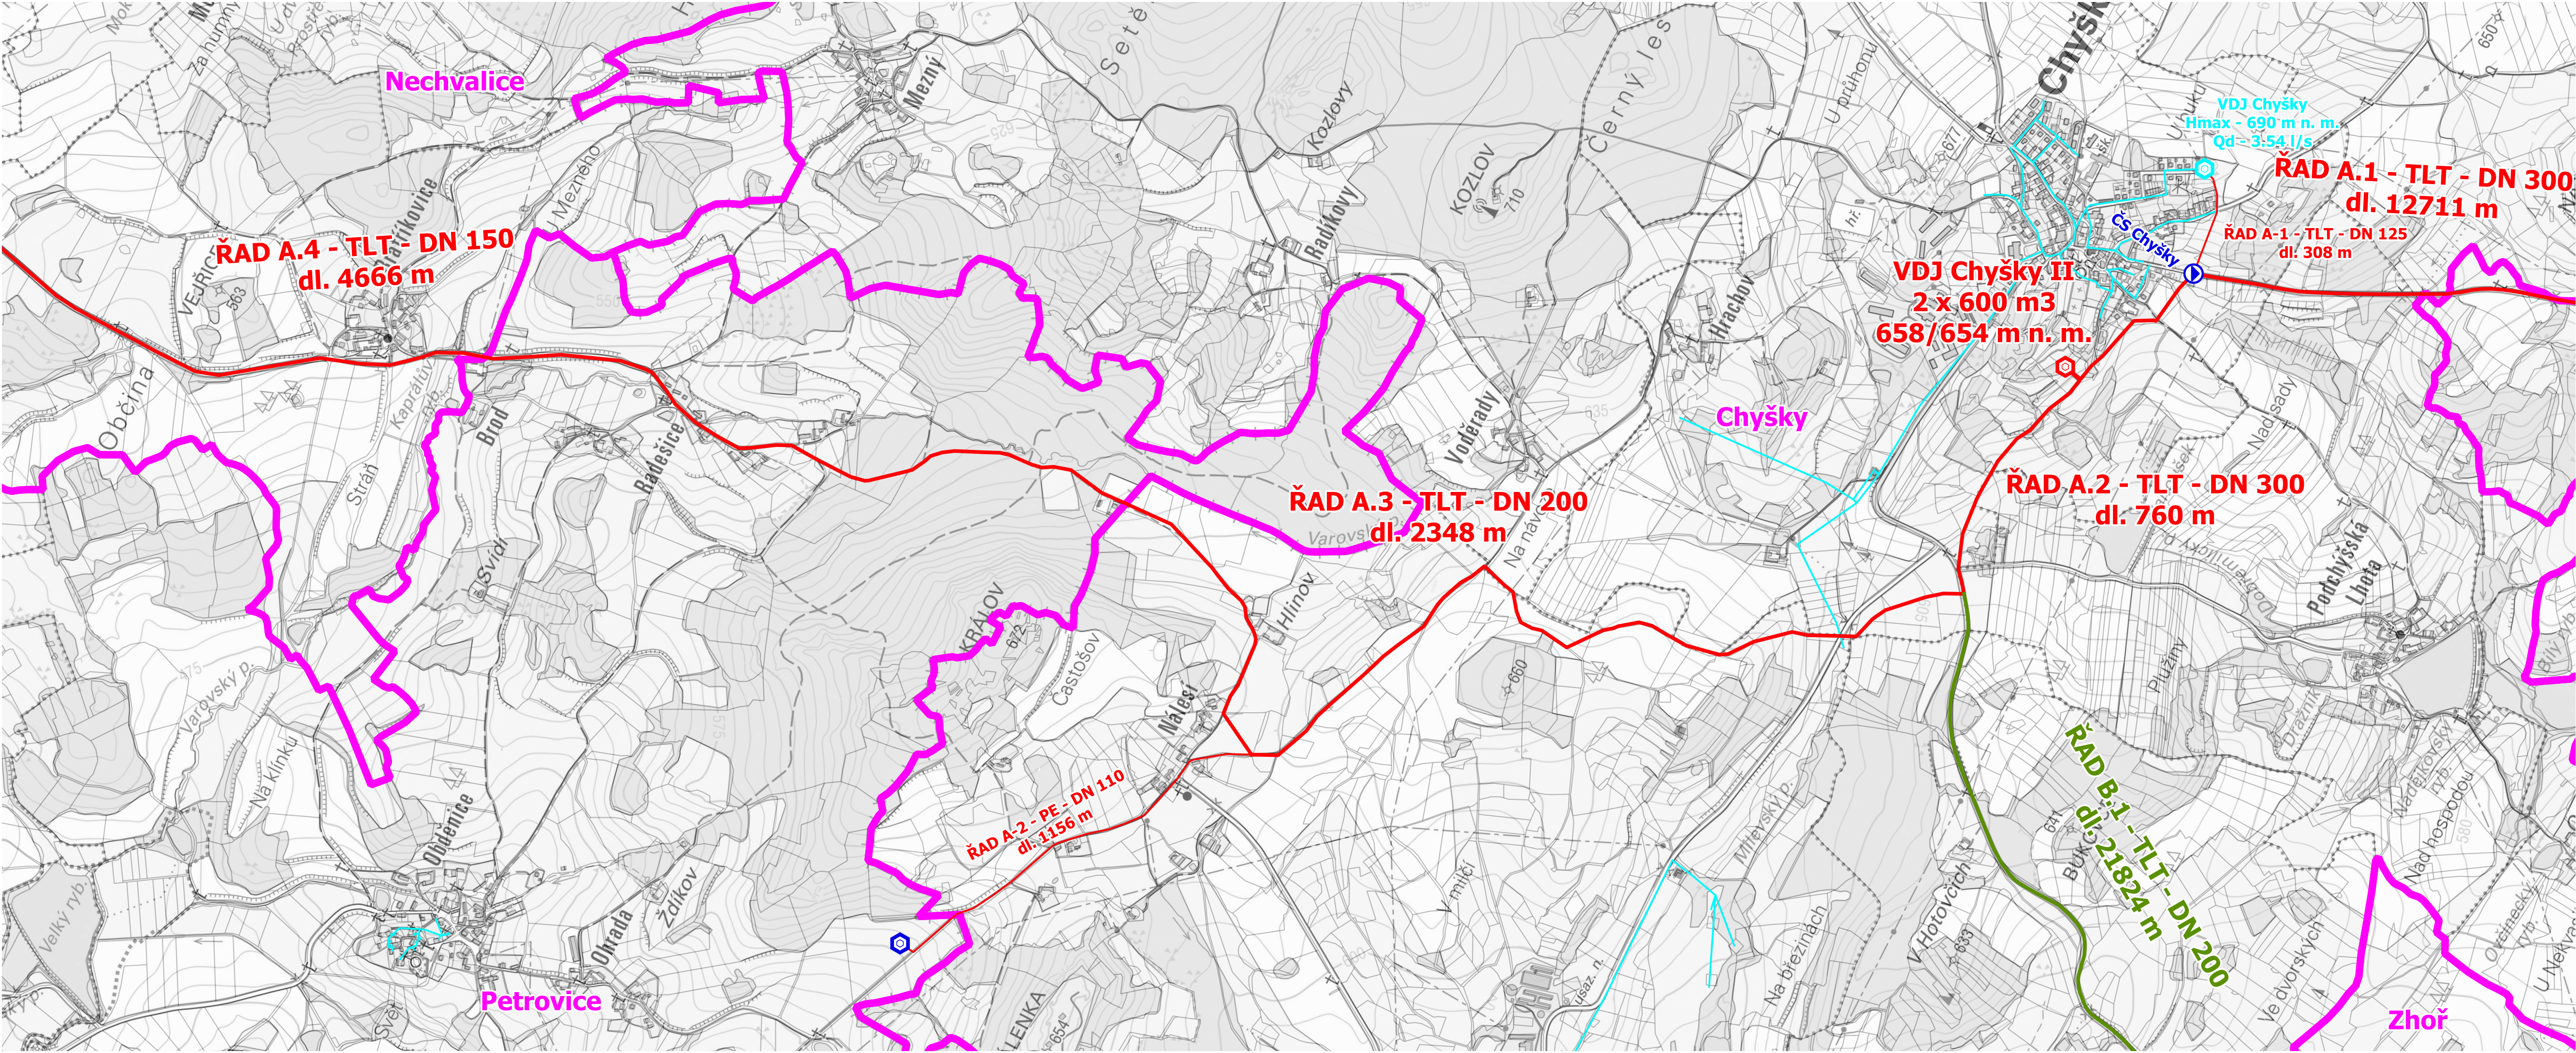

Zájmové území
Hranice kraje
Hranice obcí / měst
parcely

Objekty
VDJ - návrh systém
VDJ - návrh obec
VDJ - stávající
VDJ - stávající JVS
ČS - návrh systém
AŠ - redukce tlaku

Vodovodní řád návrh
Řad A
Řad A - napojení vodojemů
Řad B
Řad B - napojení vodojemů

Vodovodní řady stávající
Lokální vodovod
Přívaděč JVS

PODROBNÁ SITUACE VARIANTA A-1