
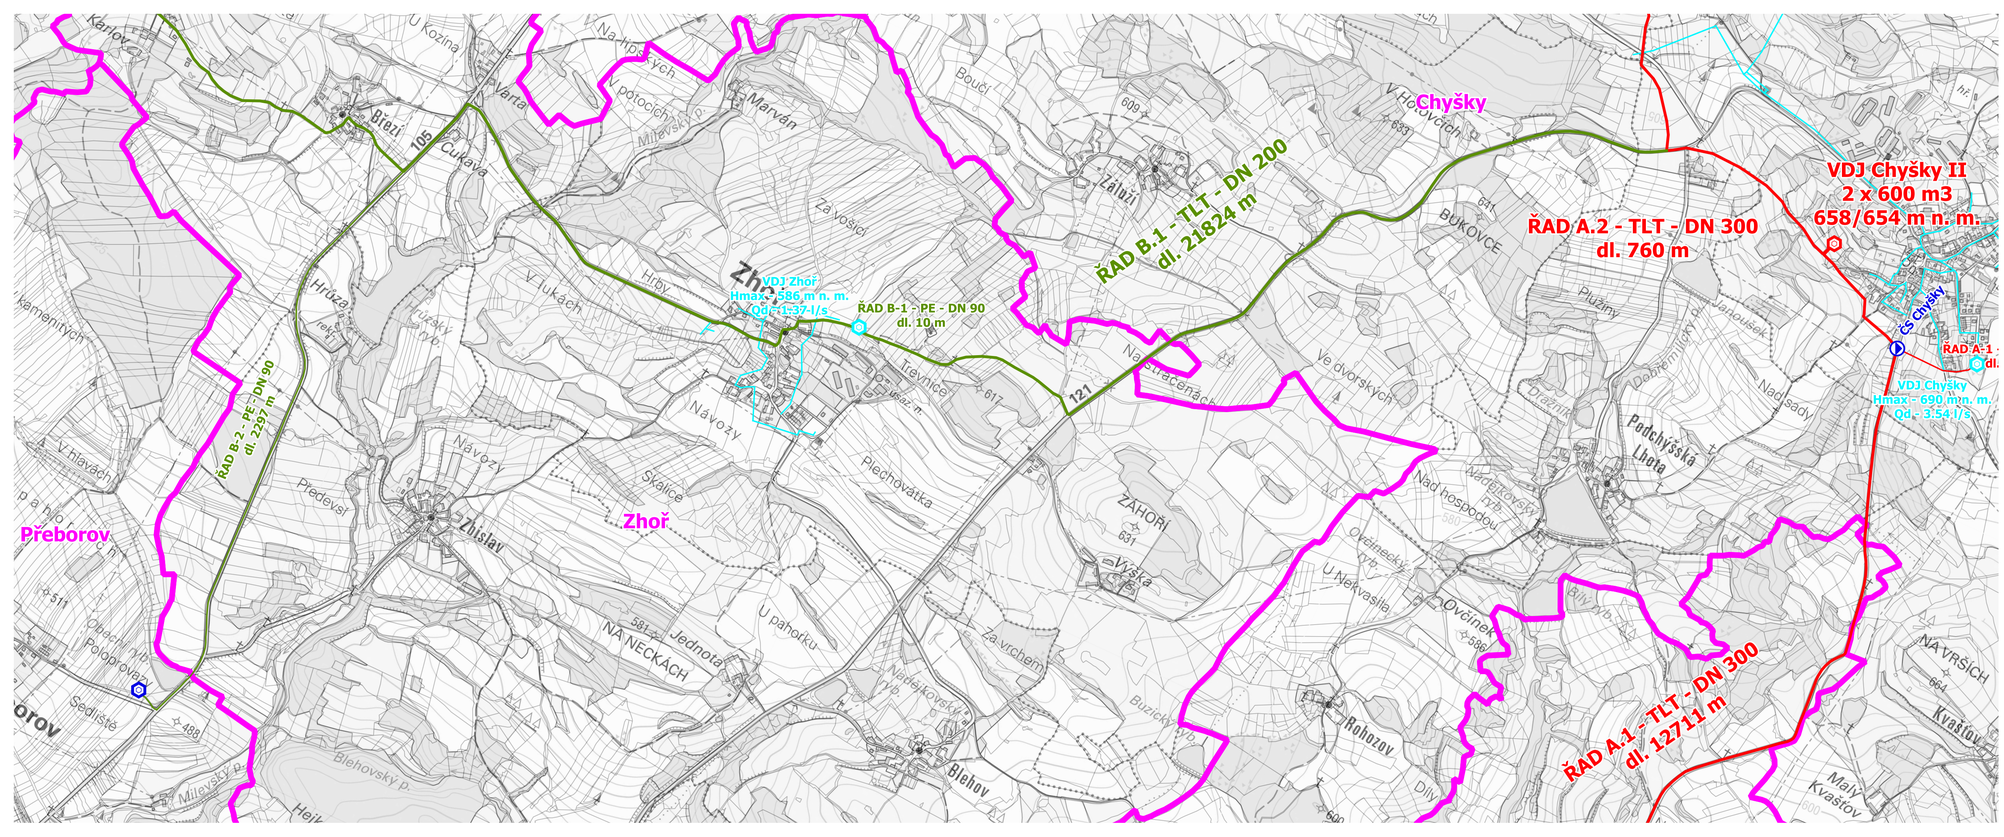


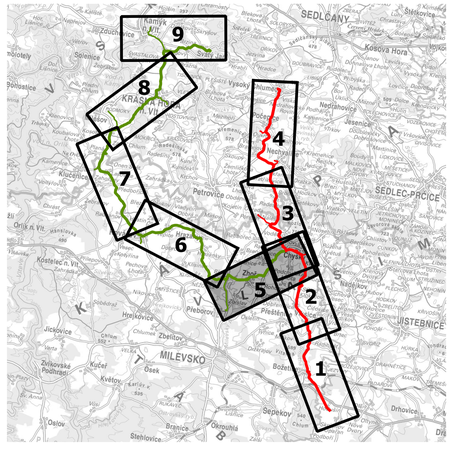

Zájmové území
- Hranice kraje
- Hranice obcí / měst
- parcely

Objekty
- VDJ - návrh systém
- VDJ - návrh obec
- VDJ - stávající
- VDJ - stávající JVS
- ČS - návrh system
- AŠ - redukce tlaku

Vodovodní řad návrh
- Řad A
- Řad A - napojení vodojemů
- Řad B
- Řad B - napojení vodojemů

Vodovodní řady stávající
- Lokální vodovod
- Přivaděč JVS

PODROBNÁ SITUACE VARIANTA A-1